
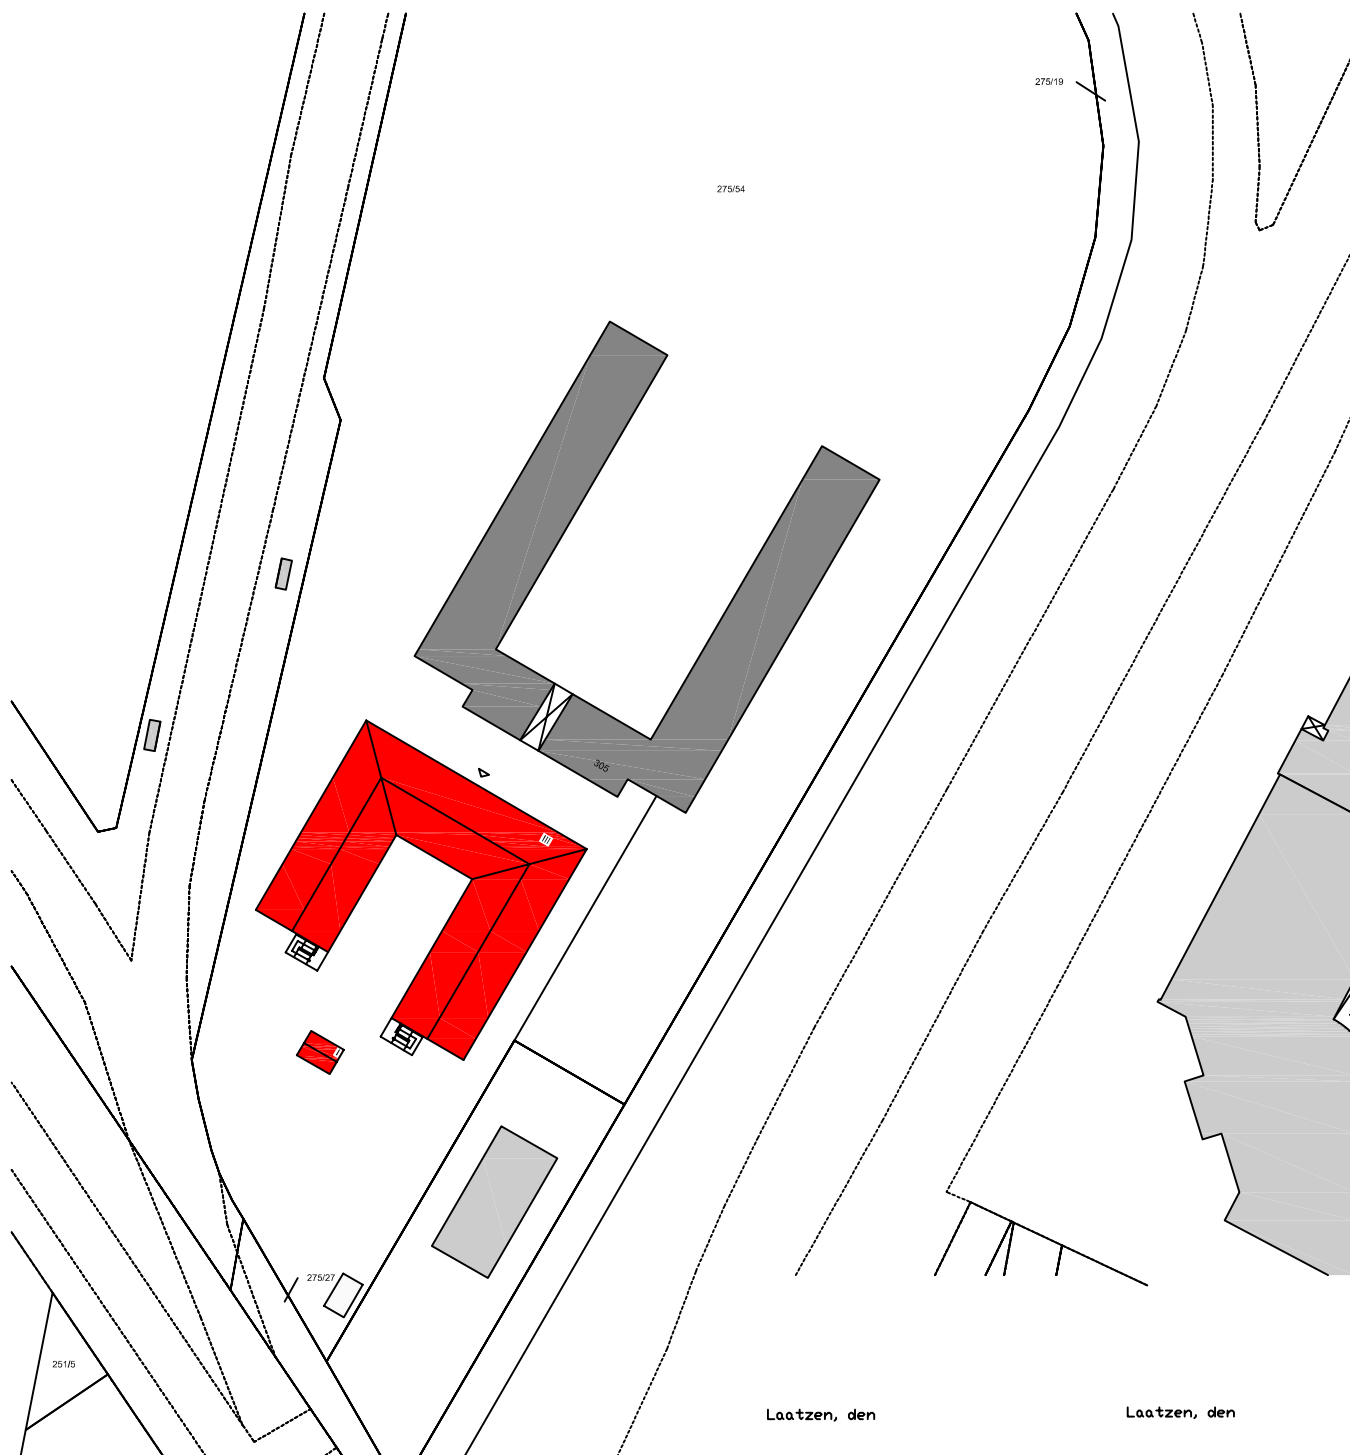


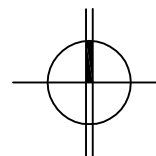

Laatzten, den

Laatzten, den

Bauherr i.A.

Entwurfsverfasser/in i.A.



Marktplatz 13
30880 Laatzten

Projekt-Nr: 05330

Neubau einer Flüchtlingsunterkunft in Massivbauweise

Hildesheimer Straße 305
30880 Laatzten - OT Rethen

bearbeitet am: 22.10.2015 von: Hh

gezeichnet am: 01.09.2015 von: Hh

Zeichnungs-Nr:

Anlage-Nr:

Blatt-Nr: 1

Entwurfsplanung
LAGEPLAN

Maßstab 1:1000