


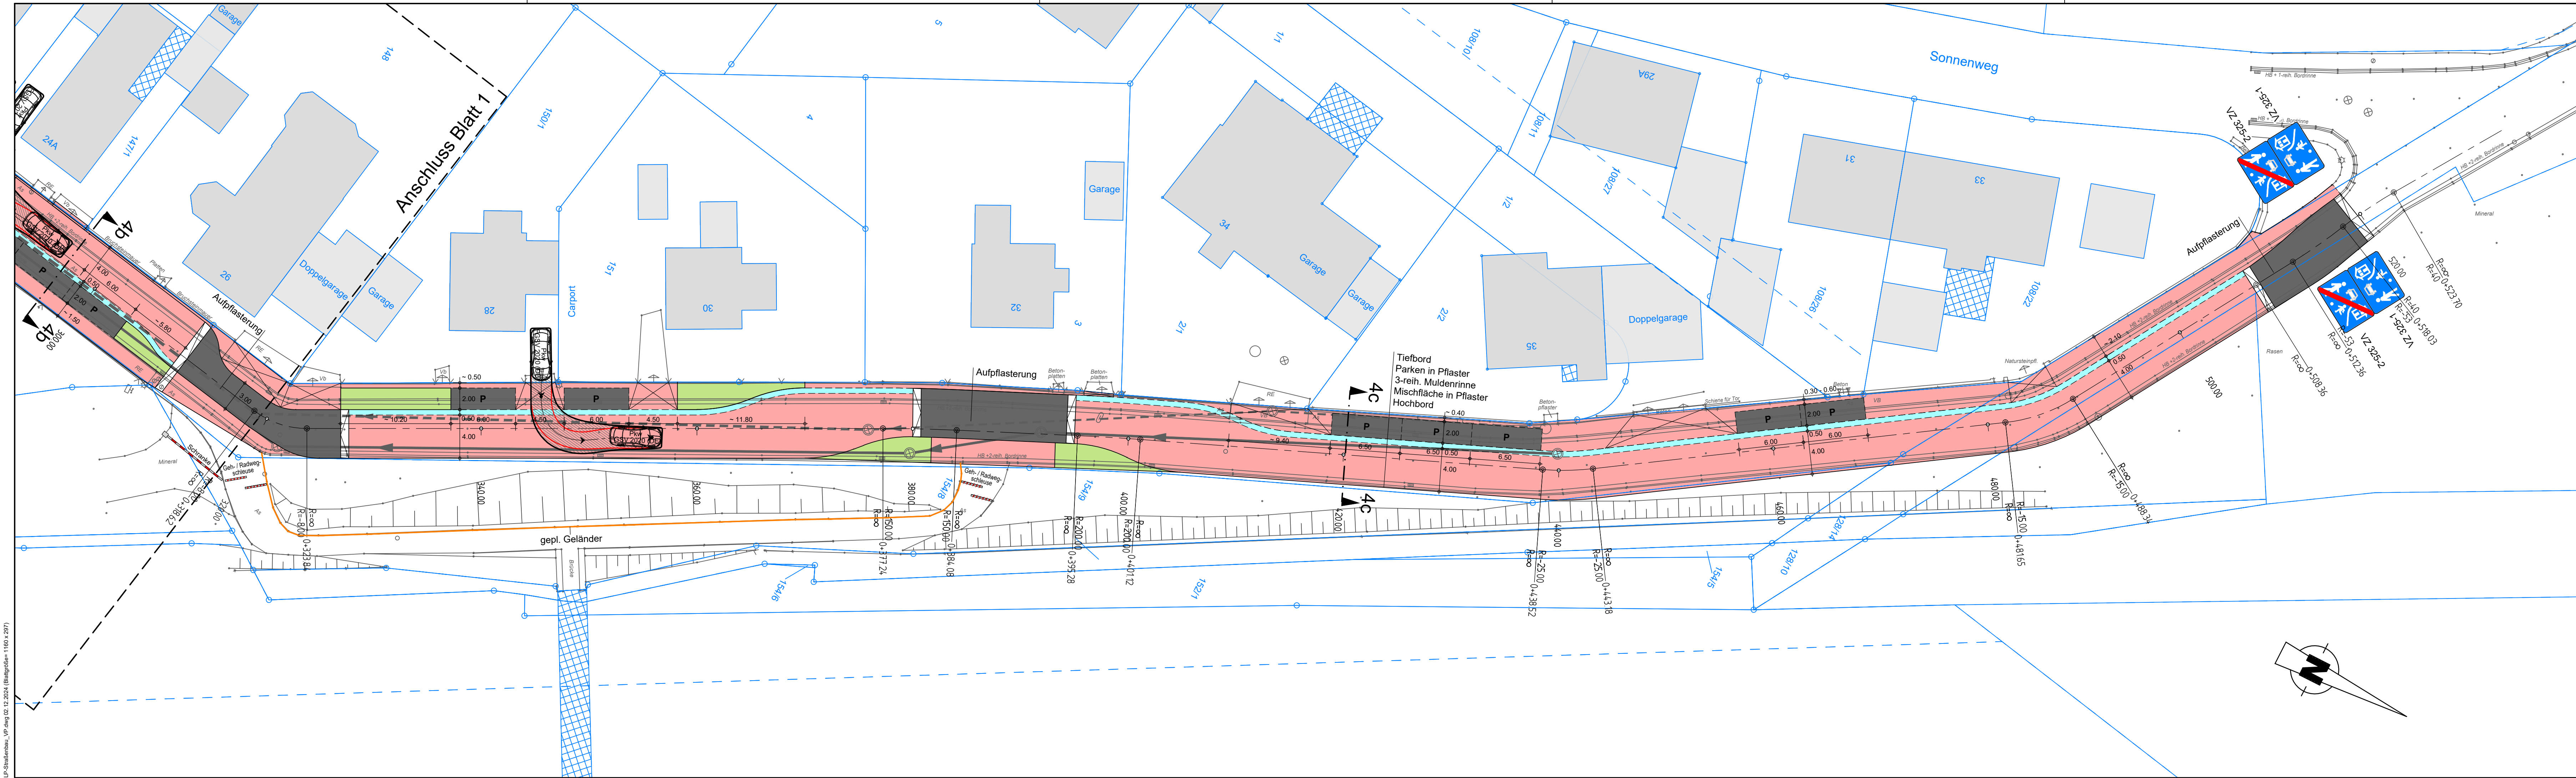

Zeichenerklärung

- Mischfläche in Pflaster
- Parken / Aufpflasterung in Pflaster
- Grünflächen
- Zufahrten
- 3-reih. Muldenrinne
- 4a 4a Straßenquerschnitt
- Zufahrten
- Eingänge
- 0+360 Stationierung

Bestand Kanalisation

- vorh. Regenwasserkanal
- vorh. Schmutzwasserkanal

Die Katasterunterlagen wurden dem Amtlichen Liegenschaftskatasterinformationssystem (ALKIS) entnommen und sind daher unverbindlich. Für die genaue Lage der Grenzen ist eine Grenzfeststellung einzuleiten.

Quelle:
Auszug aus den Geobasisdaten der Niedersächsischen Vermessungs- und Katasterverwaltung © 2022

Weitergabe und Vervielfältigung der Zeichnung, sowie Verwertung und Mitteilung ihres Inhalts ist ohne unsere ausdrückliche Genehmigung nicht gestattet!

VORPLANUNG

STADT LAATZEN

Sanierung der Friedrich-Ebert-Straße in Rethen

Lageplan
Straßenbau

Anl. Blatt 2

Proj.-Nr.: 10199

Zeichn.-Nr.: VP1-LP02-00

Maßstab: 1 : 250

Datum: Nov. 2024

bearbeitet	gezeichnet	geprüft
jav	fmi/ral	.

PABSCH INGENIEURE