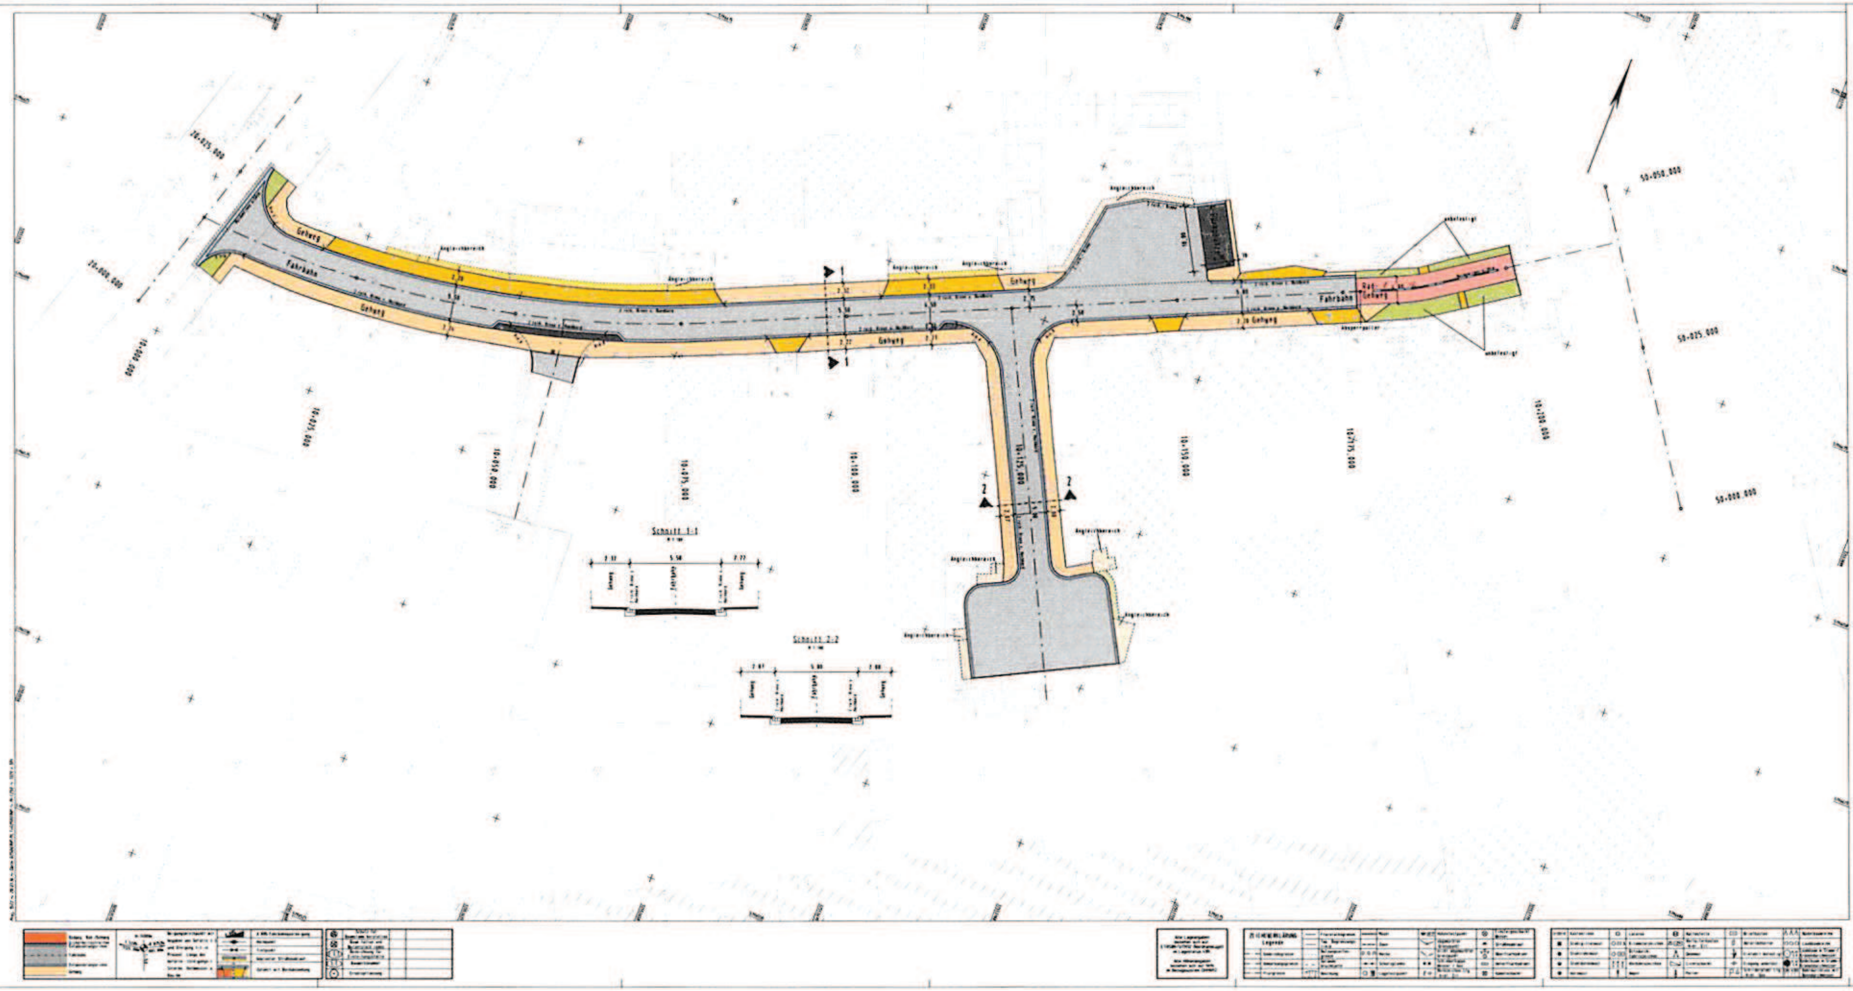

VORABZUG

Nr.	Art der Änderung	Datum	Aufgestellt
5.			
4.			
3.			
2.			
1.			

Planungsbegleitende Vermessung

LTS

Ingenieurbüro
Lewandowski - Tschoke - Schmidt GbR

	Datum	Zeichen
bearbeitet	28.10.2015	Wd
gezeichnet	28.10.2015	Wd
geprüft		

Stadt Laatzen

Straße: Ostlandweg
Stadtteil Ortl. Laatzen

Anlage	5
Blatt Nr.	1

	Datum	Name
bearbeitet		
gezeichnet		
geprüft		
geändert		

Maßstab 1:250

Stadt Laatzen
Ausbau des Ostlandweges

Lageplan

Grundplan Grundriss Blatt 1
Lewandowski / 18.06.2015

Grundplan Kataster Blatt 1
F. Renke / 08.04.2015
Grundlage ALK