
Alle Maße sind am Bau zu prüfen!

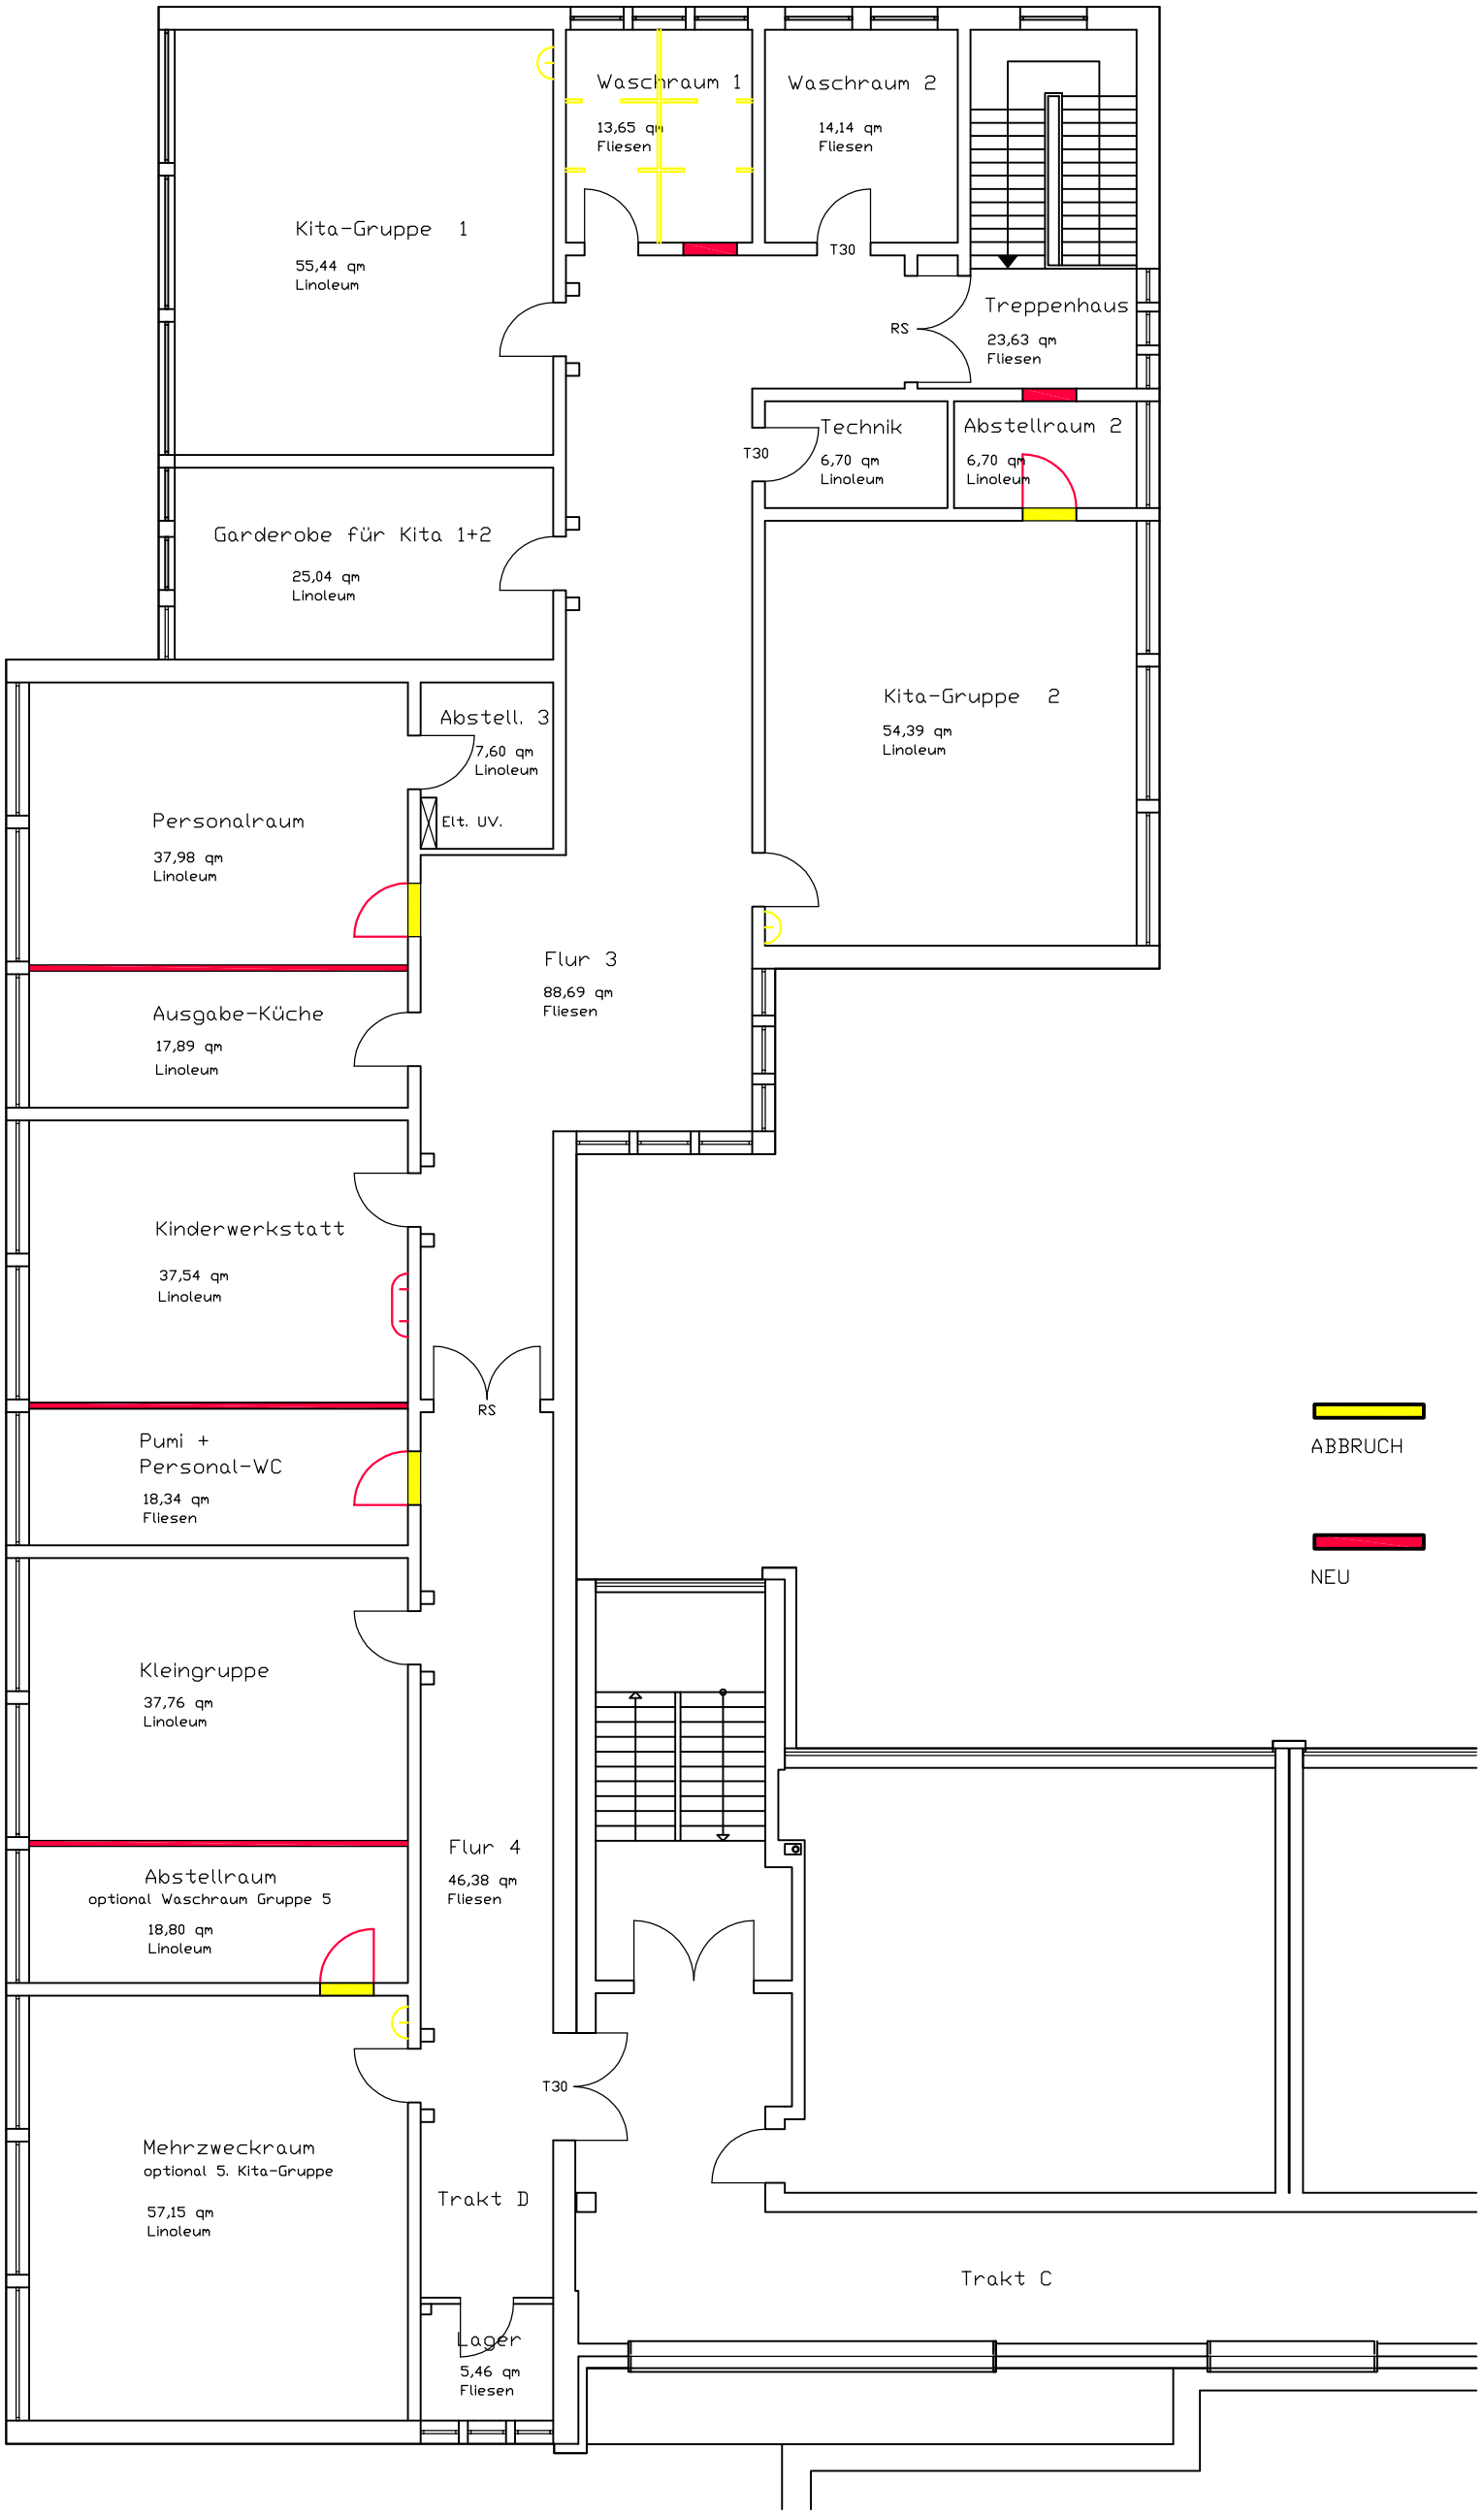

Stadt Laatzen
Der Bürgermeister
Marktplatz 13
30880 Laatzen

Projekt-Nr: 01200

Umbau GS Rathausstraße

Trakt D
Einrichtung einer

Kindertagesstätte

Alte Rathausstraße 39
30880 Laatzen - OT Altlaatzen

bearbeitet am:	11.01.2017 von: Hh
gezeichnet am:	von:
Zeichnungs-Nr:	
Anlage-Nr: 13-01200	Blatt-Nr: 3

Vorentwurf
Grundriss 1. OG

Maßstab 1:100