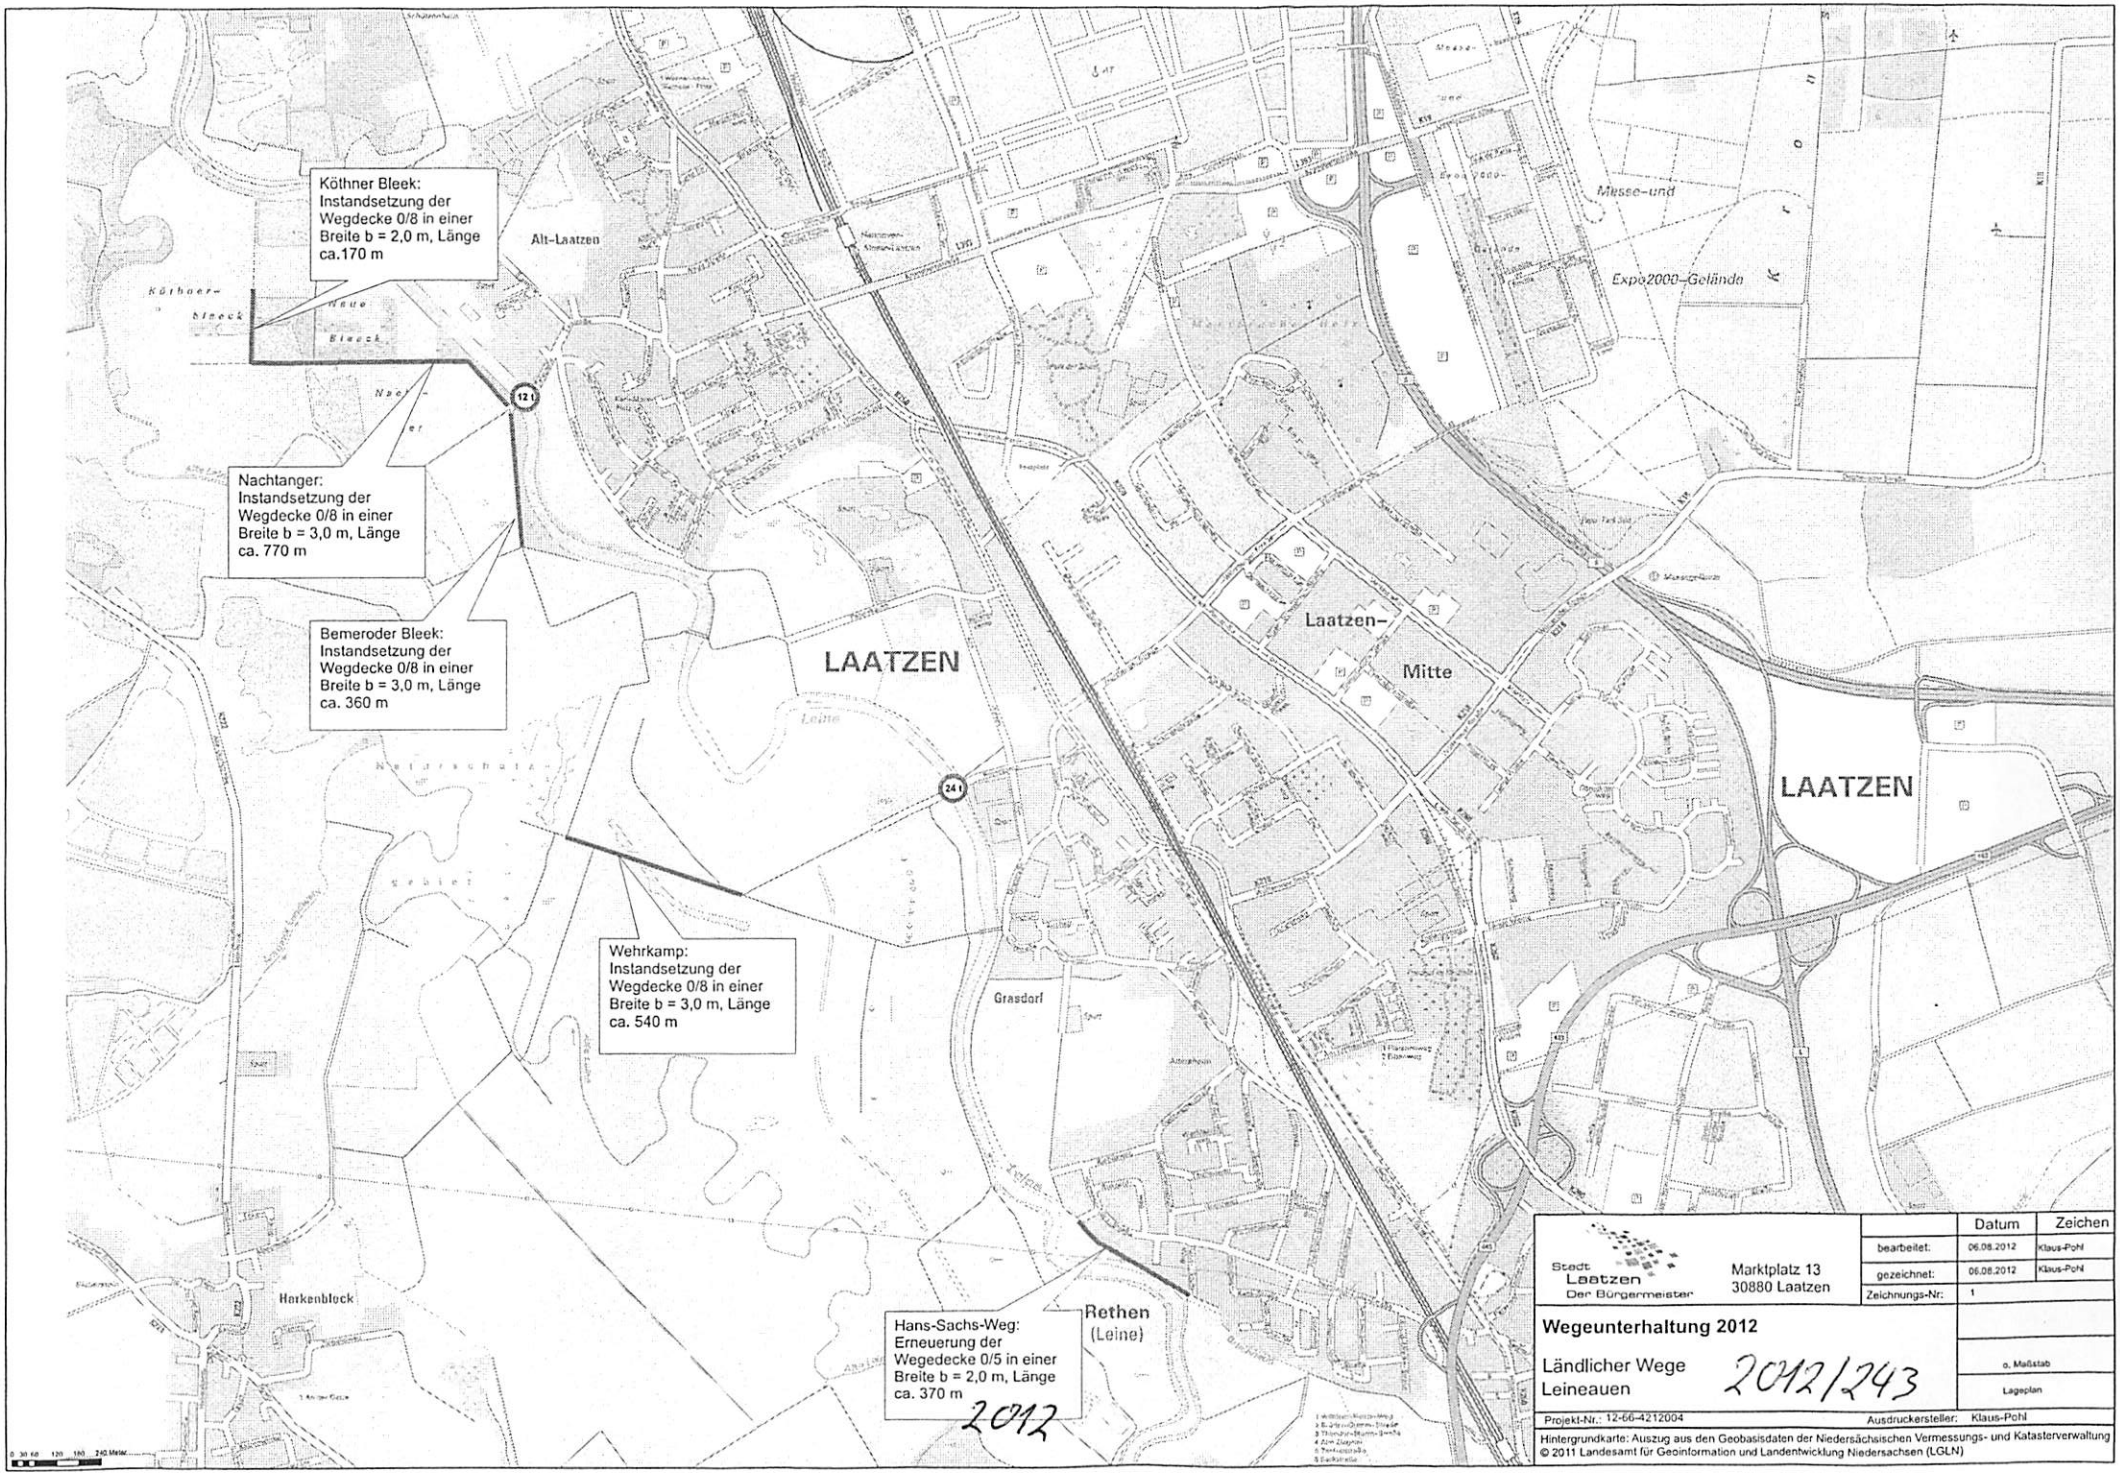
Köthner Bleek:
Instandsetzung der
Wegdecke 0/8 in einer
Breite b = 2,0 m, Länge
ca.170 m
Nachtanger:
Instandsetzung der
Wegdecke 0/8 in einer
Breite b = 3,0 m, Länge
ca. 770 m
Bemeroder Bleek:
Instandsetzung der
Wegdecke 0/8 in einer
Breite b = 3,0 m, Länge
ca. 360 m
Wehrkamp:
Instandsetzung der
Wegdecke 0/8 in einer
Breite b = 3,0 m, Länge
ca. 540 m
Hans-Sachs-Weg:
Erneuerung der
Wegedecke 0/5 in einer
Breite b = 2,0 m, Länge
ca. 370 m
2012
Alt-Laatzen
LAATZEN
Laatzen-
Mitte
LAATZEN
Grasdorf
Rethen
(Leine)
Harkenblock
Messe-und
Expo2000-Gelände
Stadt
Laatzen
Der Bürgermeister
Marktplatz 13
30880 Laatzen
Datum
Zeichen
bearbeitet:
06.08.2012
Klaus-Pohl
gezeichnet:
06.08.2012
Klaus-Pohl
Zeichnungs-Nr:
1
Wegeunterhaltung 2012
Ländlicher Wege
Leineauen
2012/243
o. Maßstab
Lageplan
Projekt-Nr.: 12-66-4212004
Ausdruckersteller: Klaus-Pohl
Hintergrundkarte: Auszug aus den Geobasisdaten der Niedersächsischen Vermessungs- und Katasterverwaltung
© 2011 Landesamt für Geoinformation und Landentwicklung Niedersachsen (LGLN)