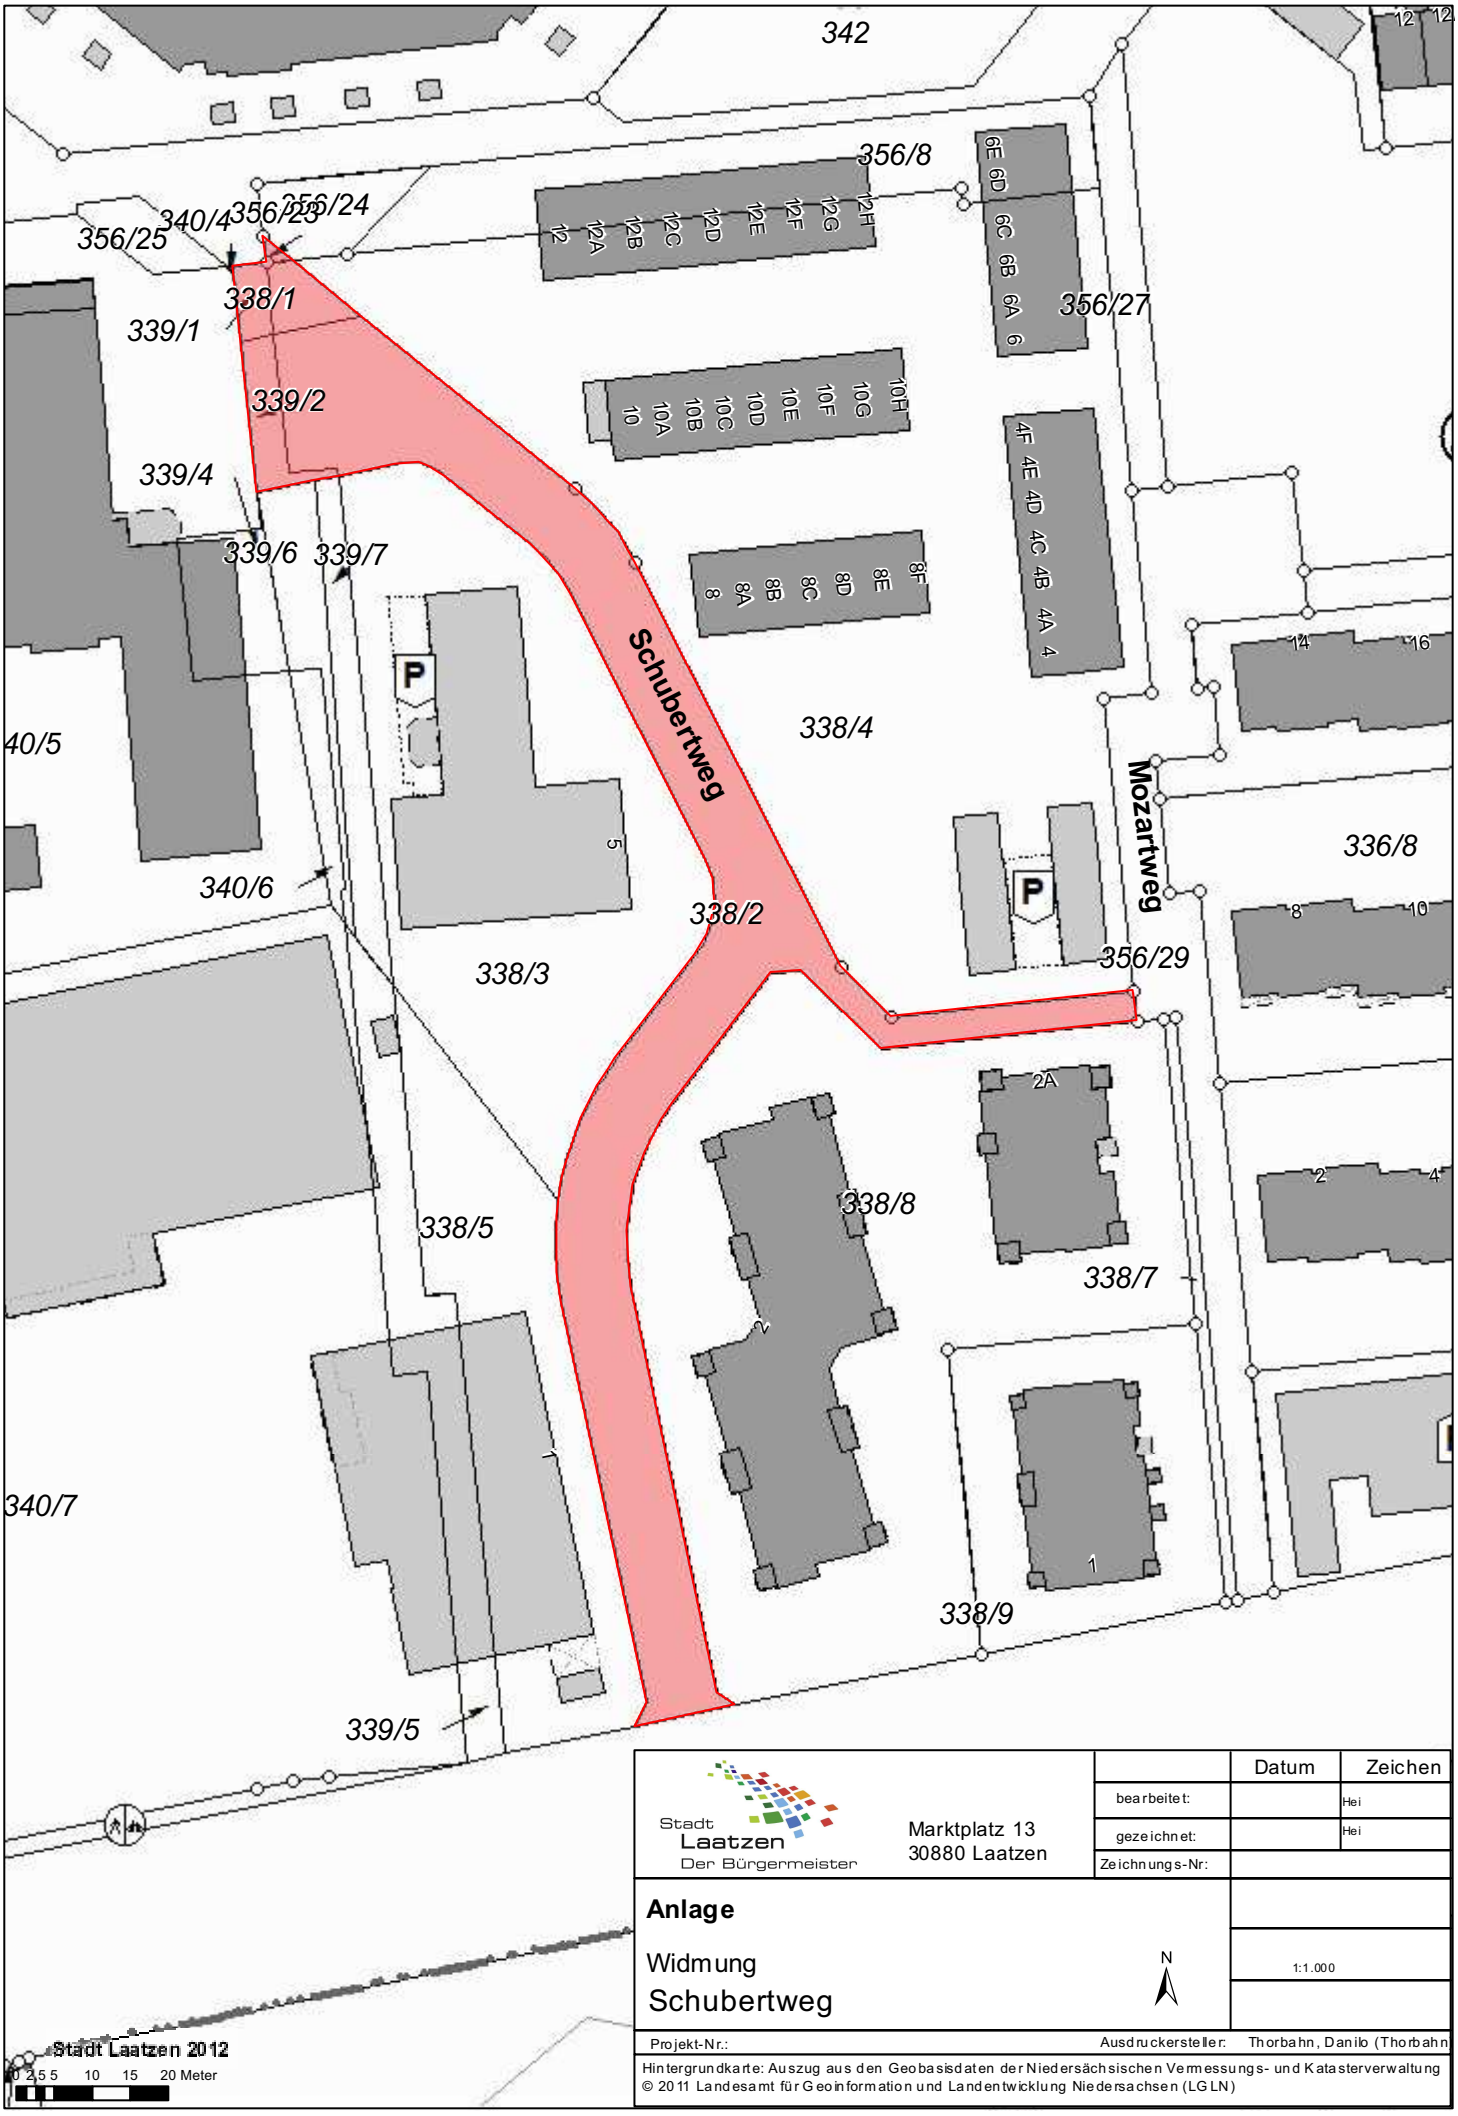


Stadt Laatzen
Der Bürgermeister

Marktplatz 13
30880 Laatzen

	Datum	Zeichen
bearbeitet:		Hei
gezeichnet:		Hei
Zeichnungs-Nr:		

Anlage

Widmung
Schubertweg

N

1:1.000

Projekt-Nr.:

Ausdruckersteller: Thorbahn, Danilo (Thorbahn

Hintergrundkarte: Auszug aus den Geobasisdaten der Niedersächsischen Vermessungs- und Katasterverwaltung
© 2011 Landesamt für Geoinformation und Landentwicklung Niedersachsen (LGLN)