


**Benennung von Straßen im Geltungsbereich des
Bebauungsplanes Nr. 308 "Vor dem Laagberg"**

**DS.-Nr. 210/2007
Anlage**

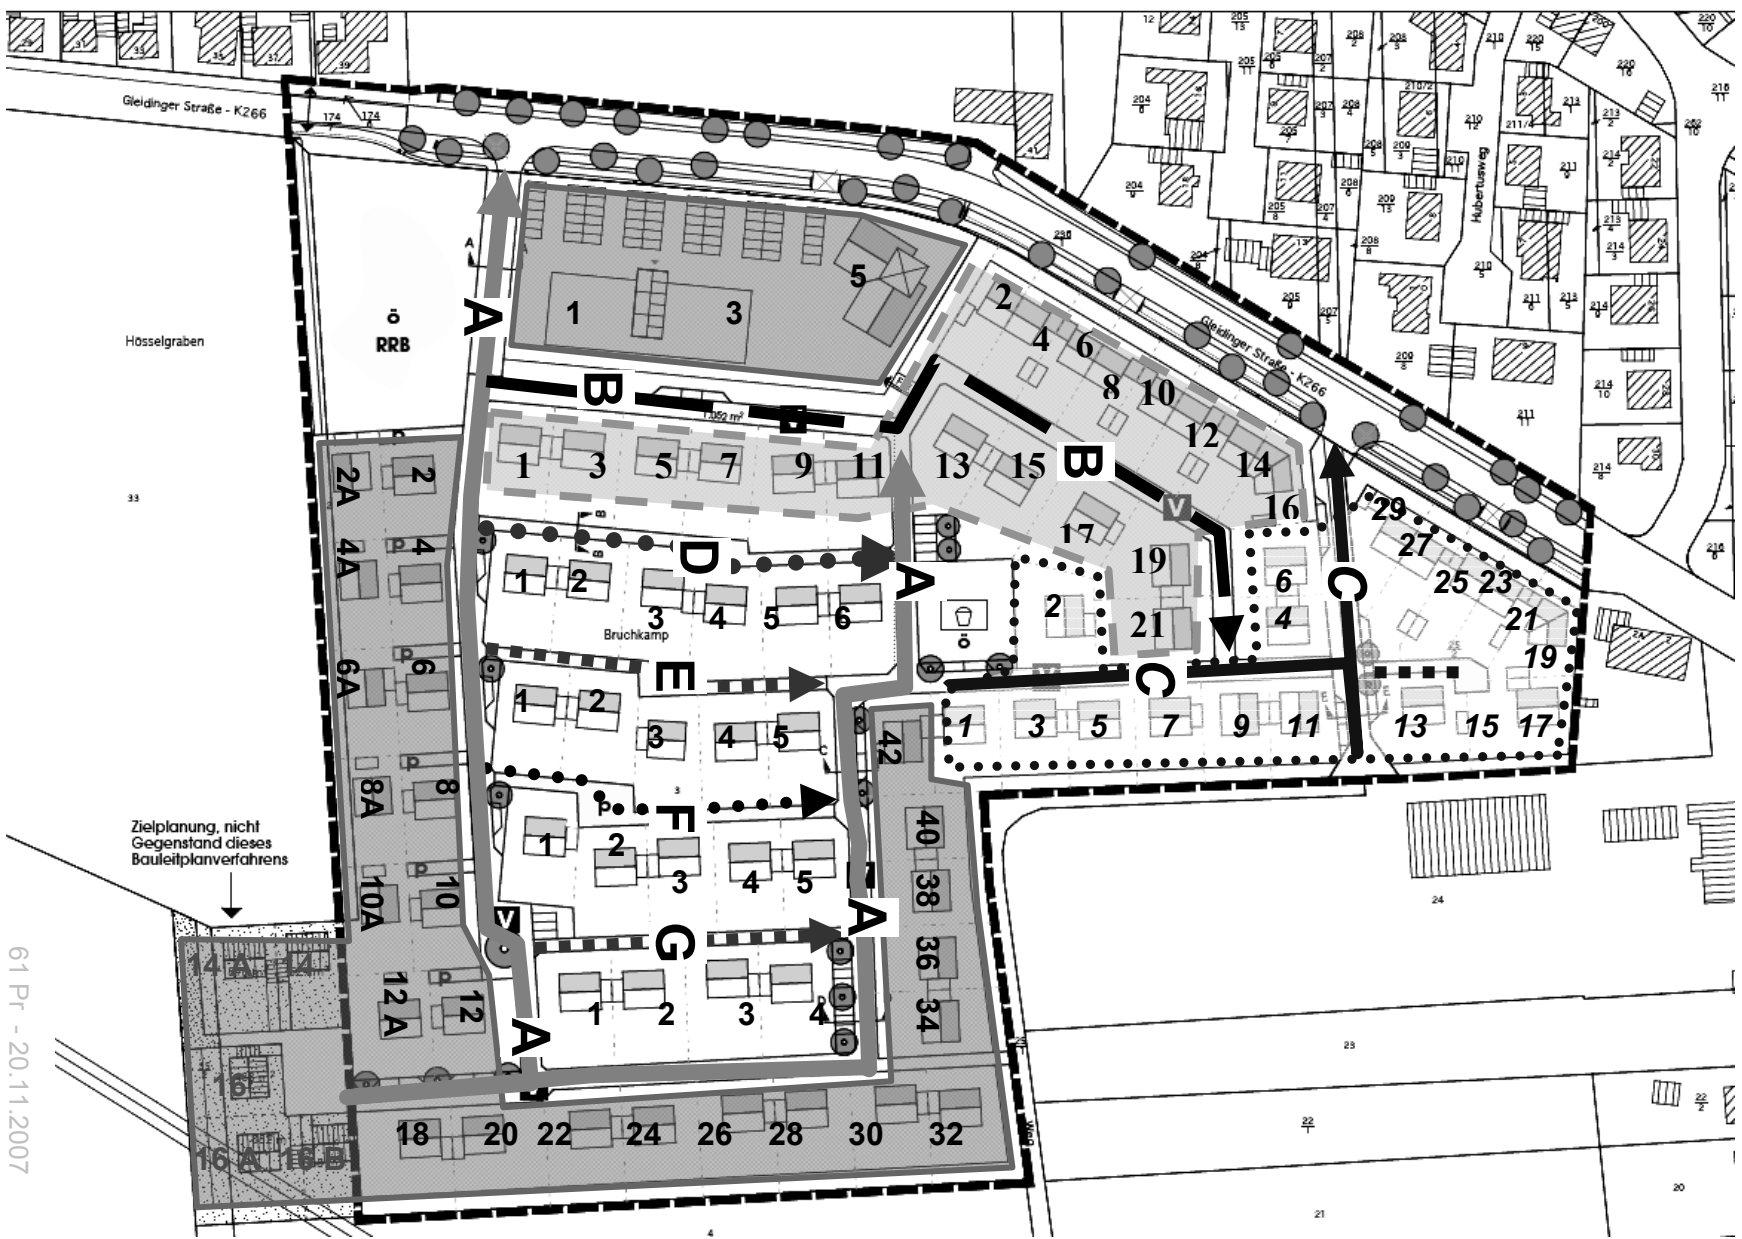

61 Pr - 20.11.2007