


Bestehende Rechtsgrundlagen im Änderungsbereich

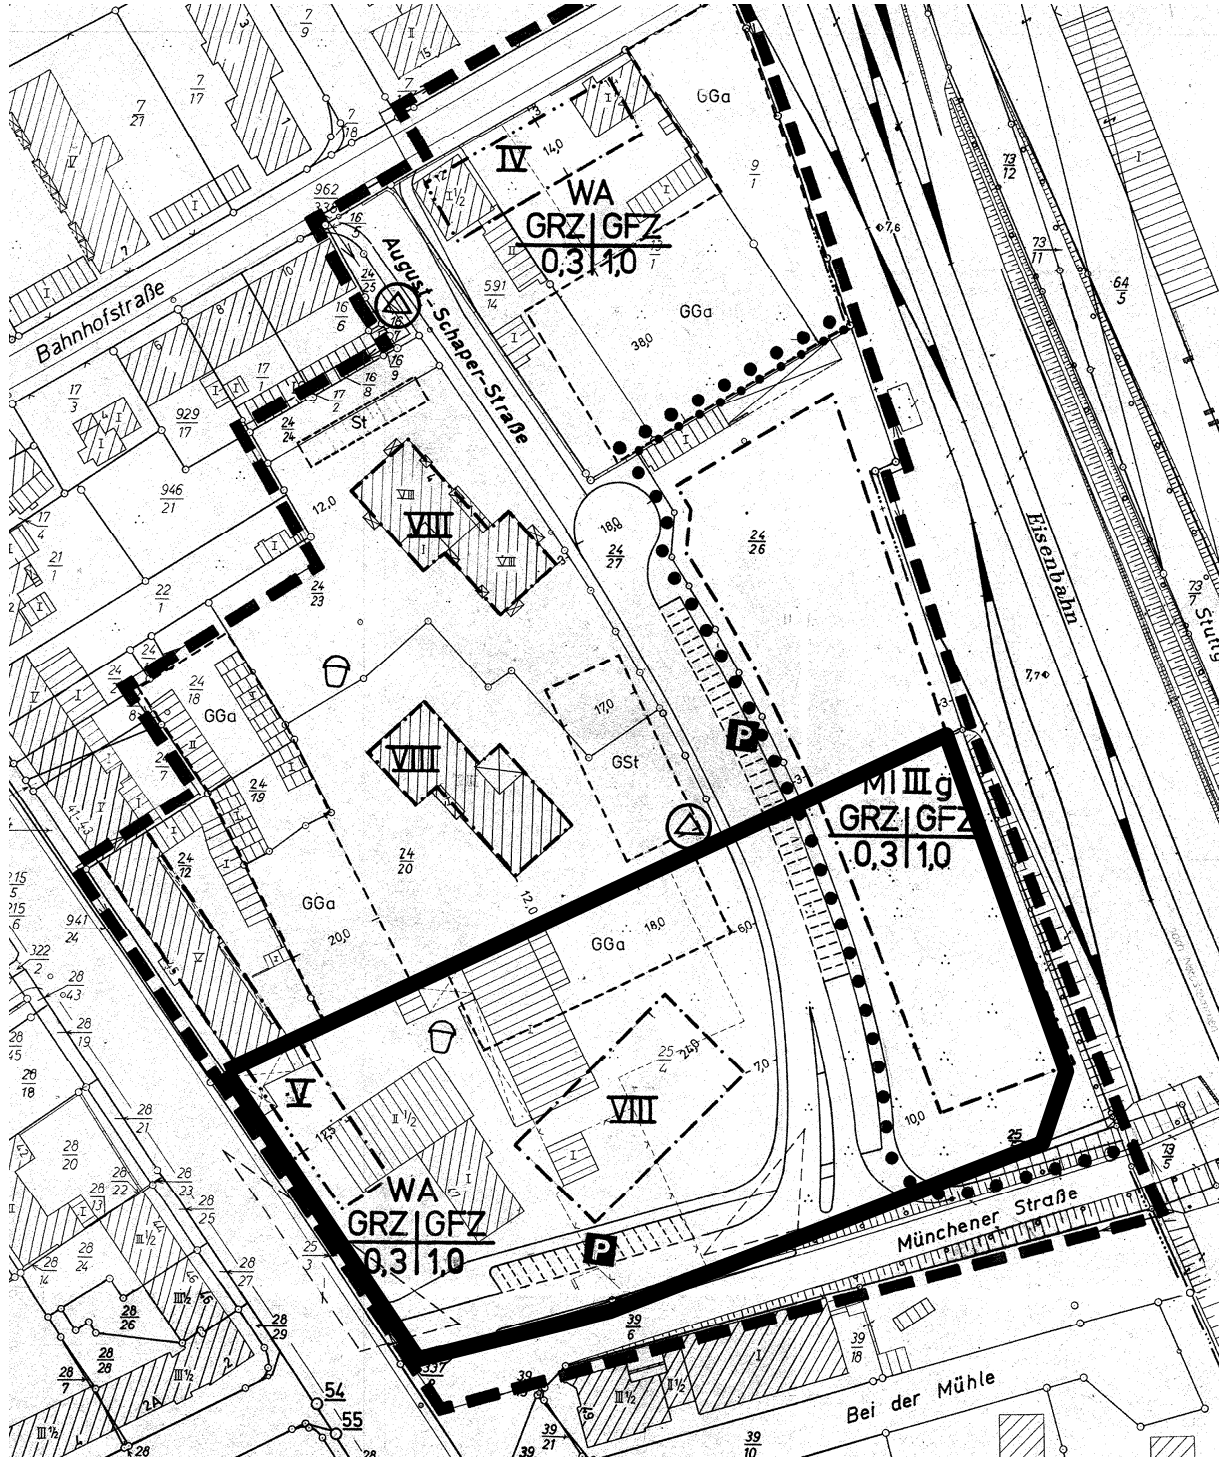

- Bereich des Bebauungsplan Nr. 16 und der 1. Änderung
- Bereich der 2. Änderung des Bebauungsplanes Nr. 16
- Bereich des Vorhaben – und Erschließungsplanes Nr. 4