


Anlage 1a

12,00

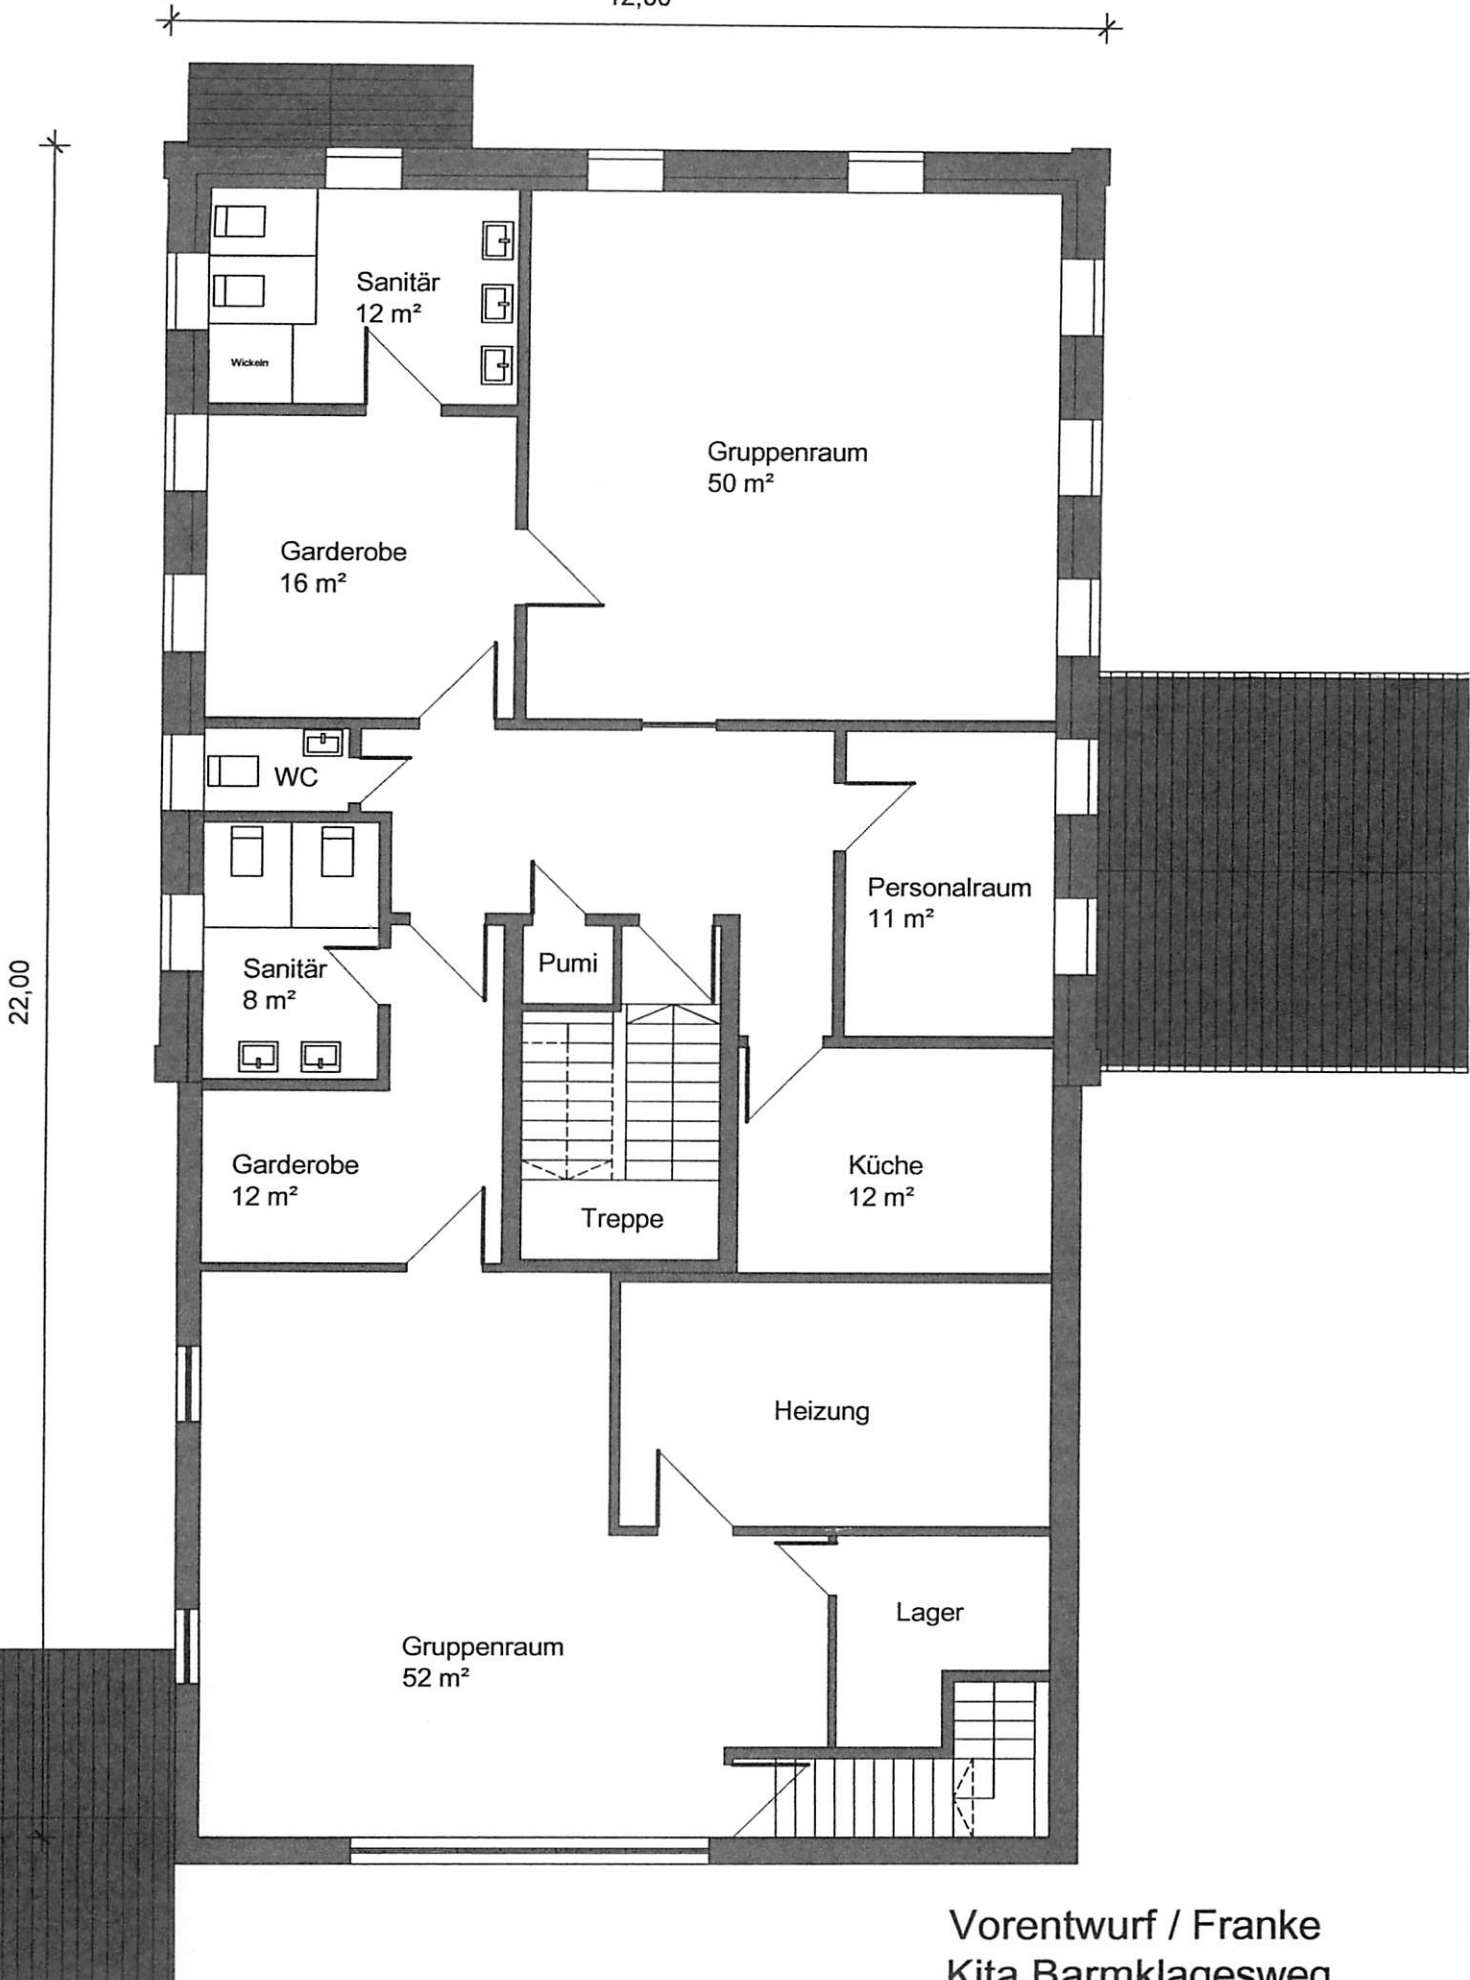

Vorentwurf / Franke
Kita Barmklagesweg
Ausbau Dachgeschoss
M1:100 / Stand 02.06.2016