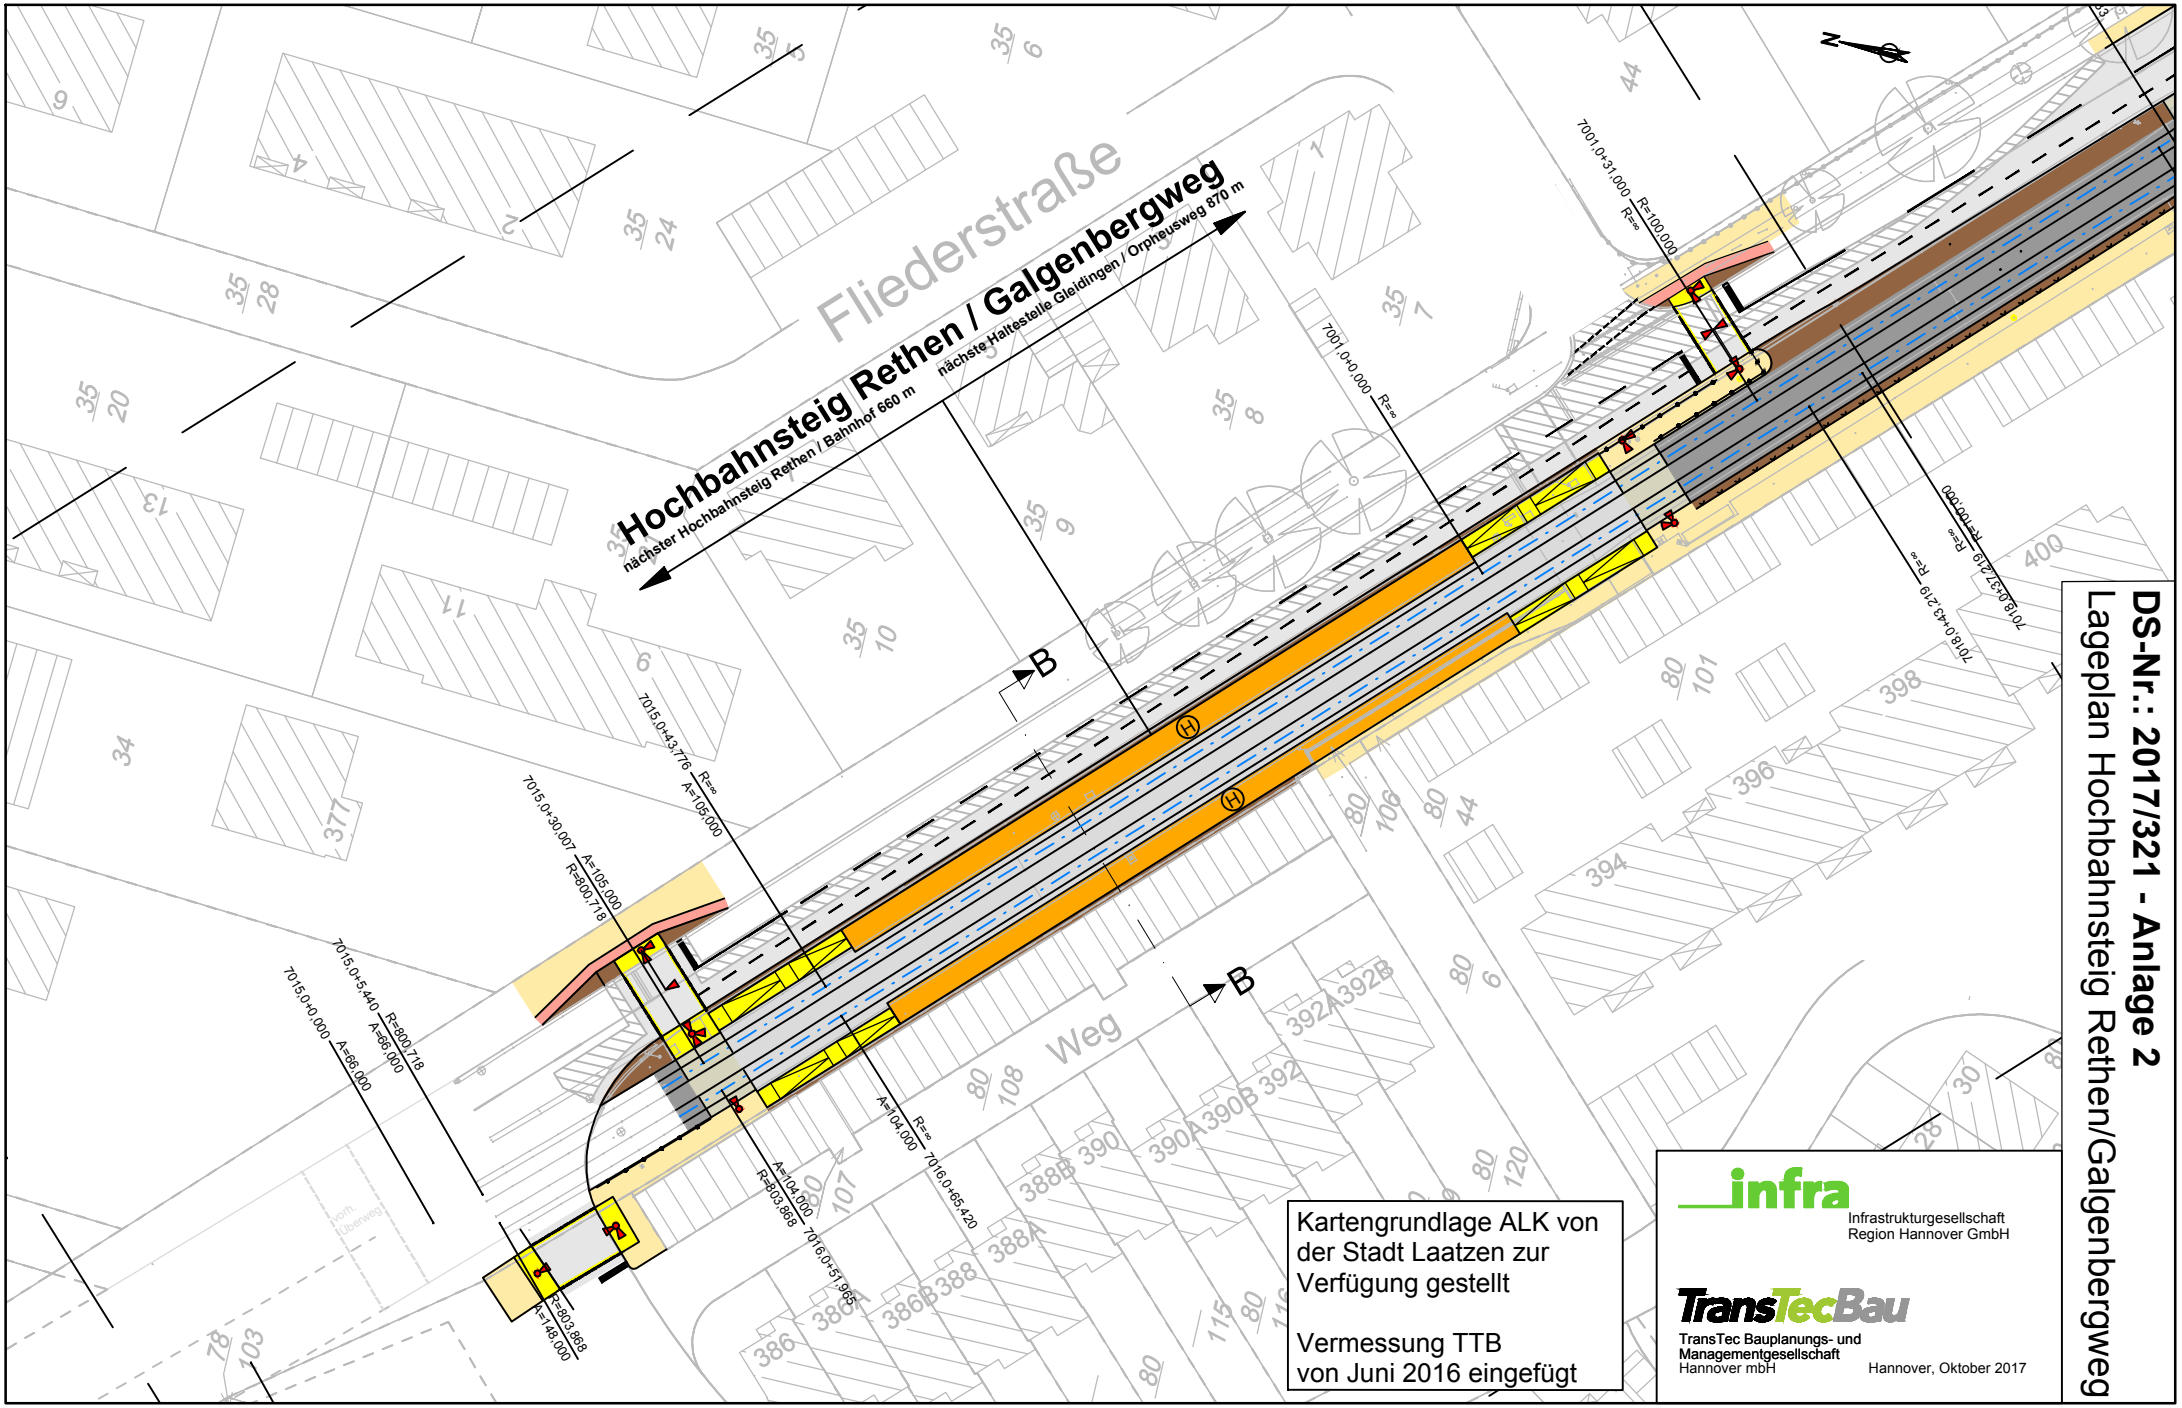geplottet am: 16.10.2017 gespeichert unter: P:\004850_1_Gleidingen_Nord\41_Verkehrsanlage\Lph0\Drucksache\4850_VA2LA1_0_Variante.dwg