



# Vorhaben- und Erschliessungsplan ( VEP ) zum vorhabenbezogenen Bebauungsplan Nr. 10 " Senefelderstraße "




Erdgeschoss

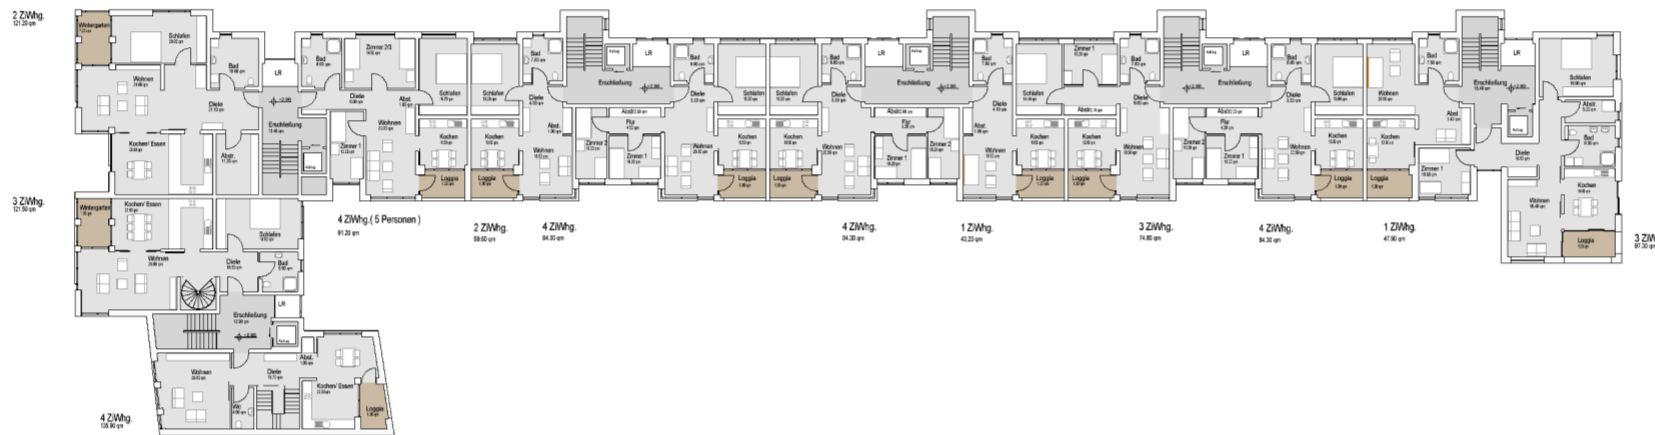

I. Obergeschoss

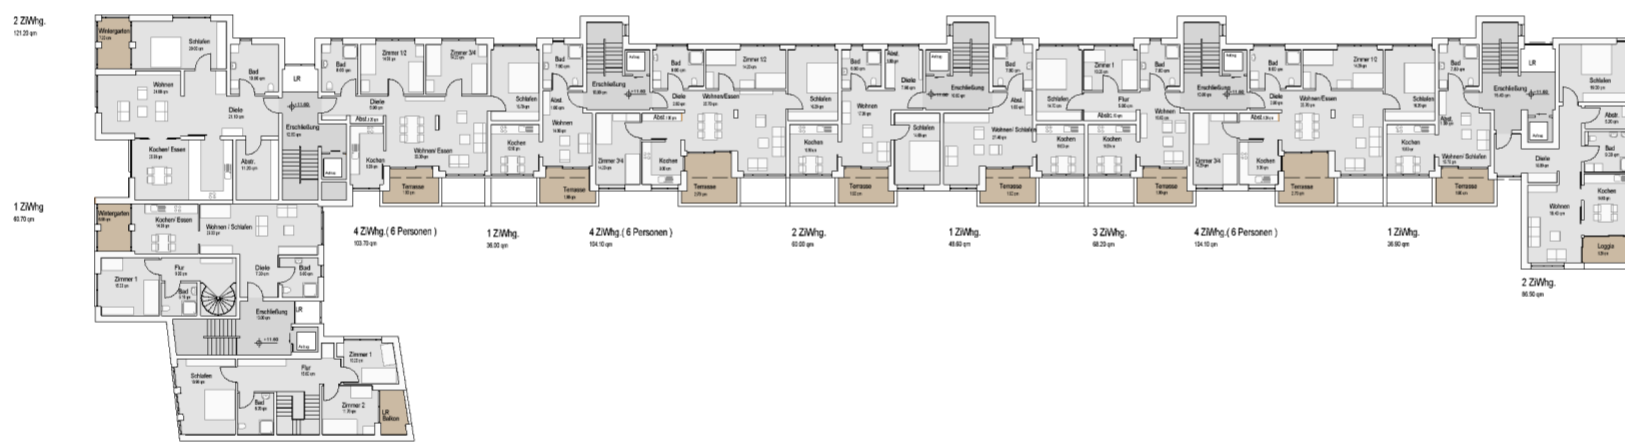

IV. Obergeschoss

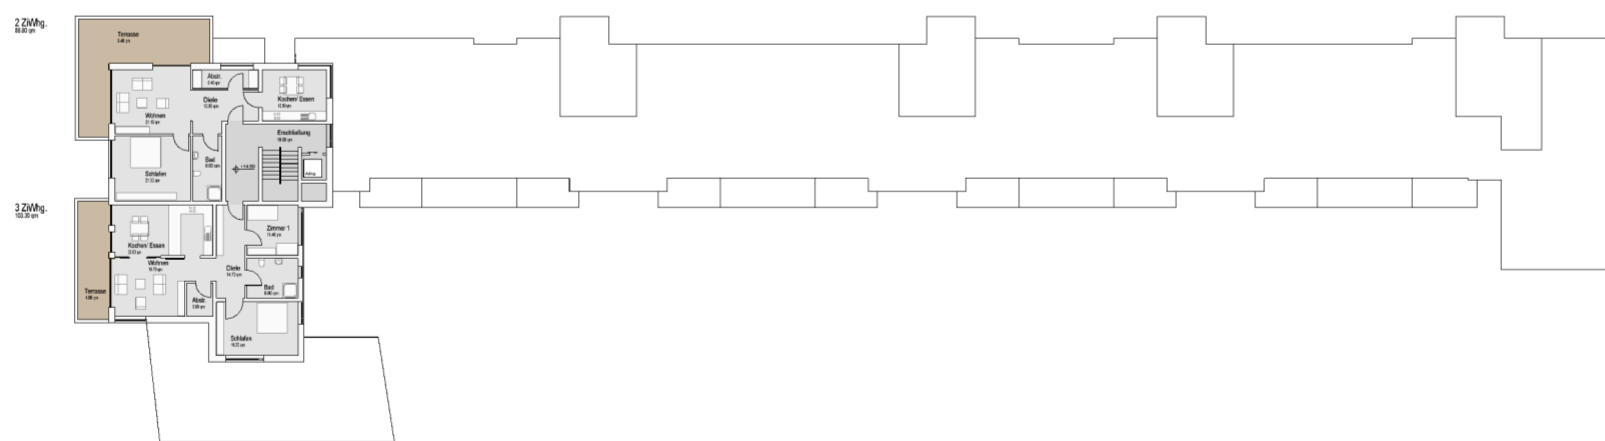

V. Obergeschoss

Bei den angegebenen Maße handelt es sich um ca. Maße, die in der Ausführung leicht abweichen können!

Grundrisse

**Bauherr:**

THI Holding  
GmbH & Co. KG  
Jägerstraße 16  
30167 Hannover



**Planverfasser :**

LINDSCHULTE  
Ingenieure und Architekten  
Seilerbahn 7  
48529 Nordhorn

