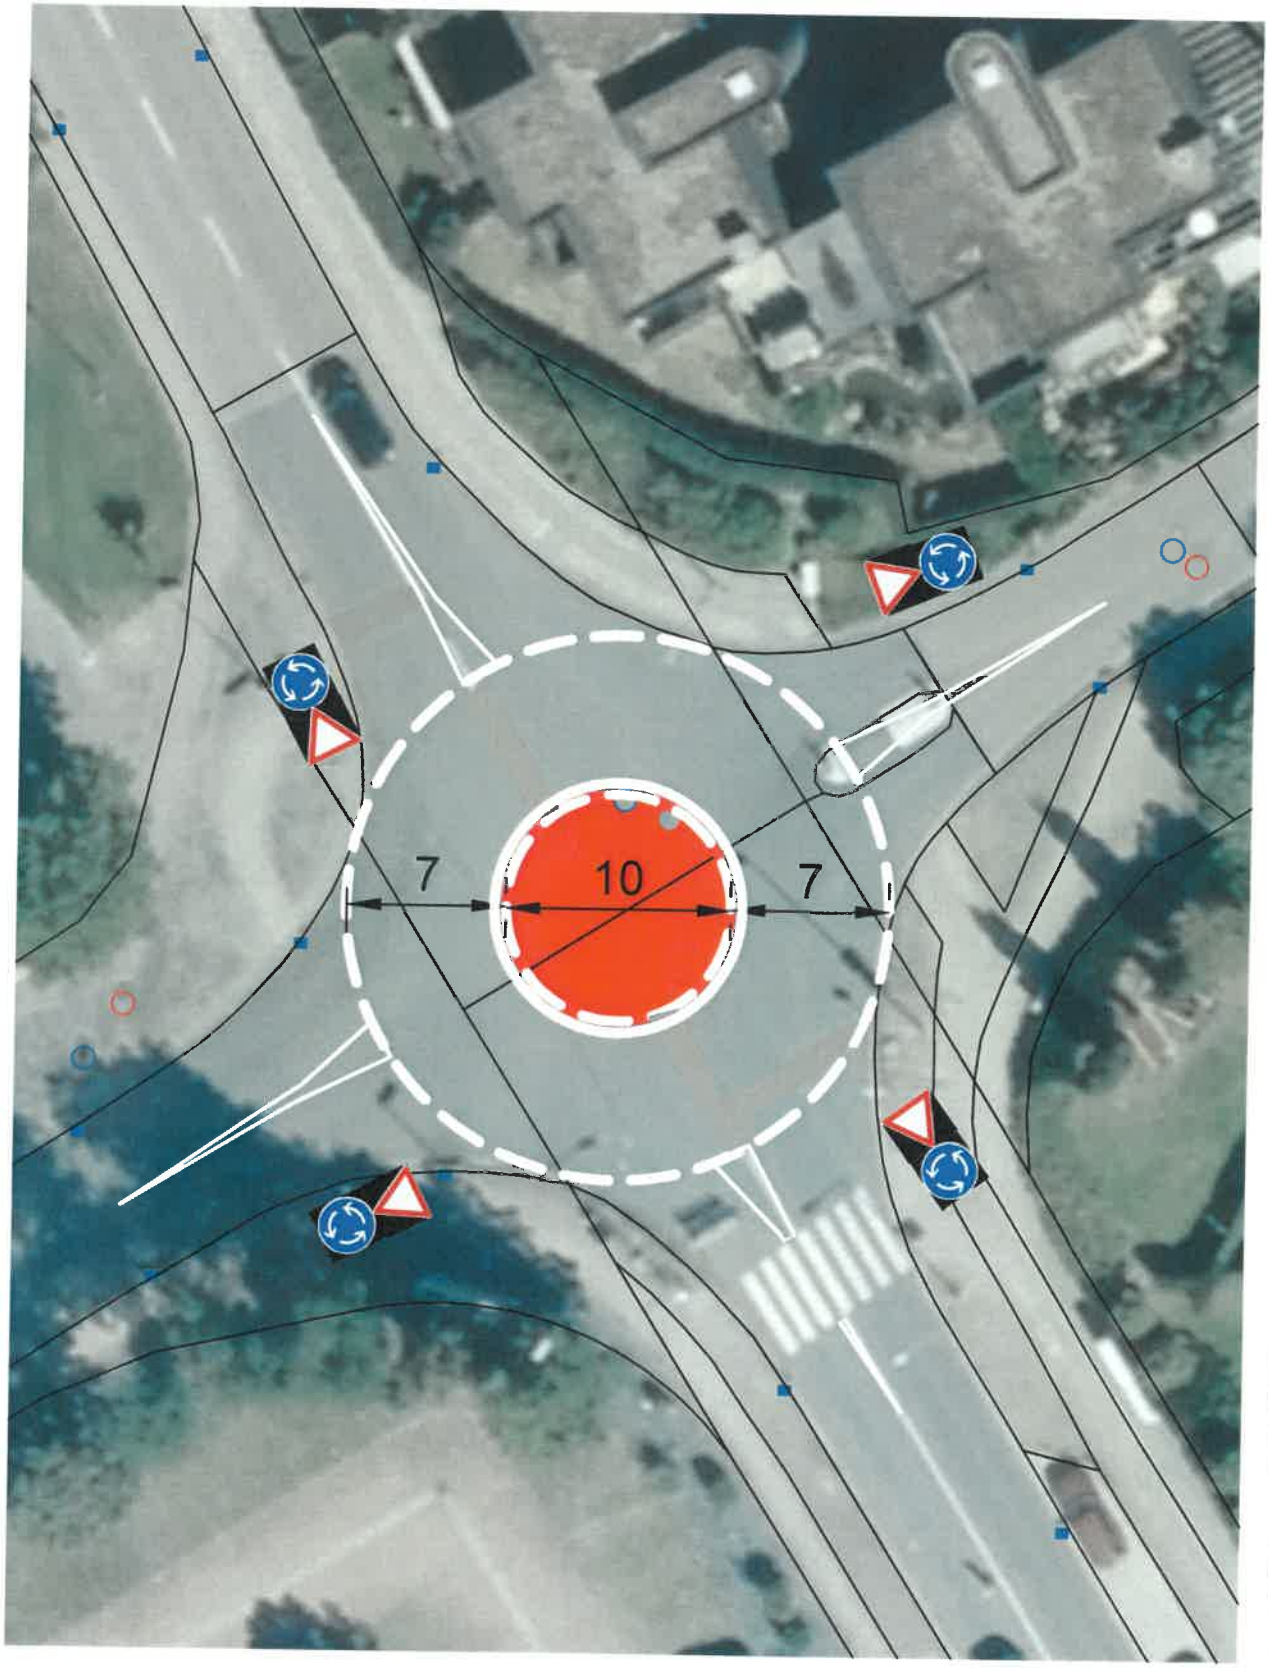


Index	Datum	Änderung	Bearb.

Stadt Laatzen
Der Bürgermeister

Marktplatz 13
30880 Laatzen

Umgestaltung Kreuzung

Gutenbergstraße/
Mergenthhaler Straße

Minikreisverkehr

bearbeitet am:	von:
gezeichnet am:	von:
Zeichnungs-Nr: 001	
Anlage-Nr:	Blatt-Nr: 1 von 1

Maßstab 1:150