

Architekten


BUTZ + WÖLBERN Planungs GmbH

Erweiterungsbau der Grundschule Rethen

Rethen, Laatzen

GRUNDRISS EG

M1:200

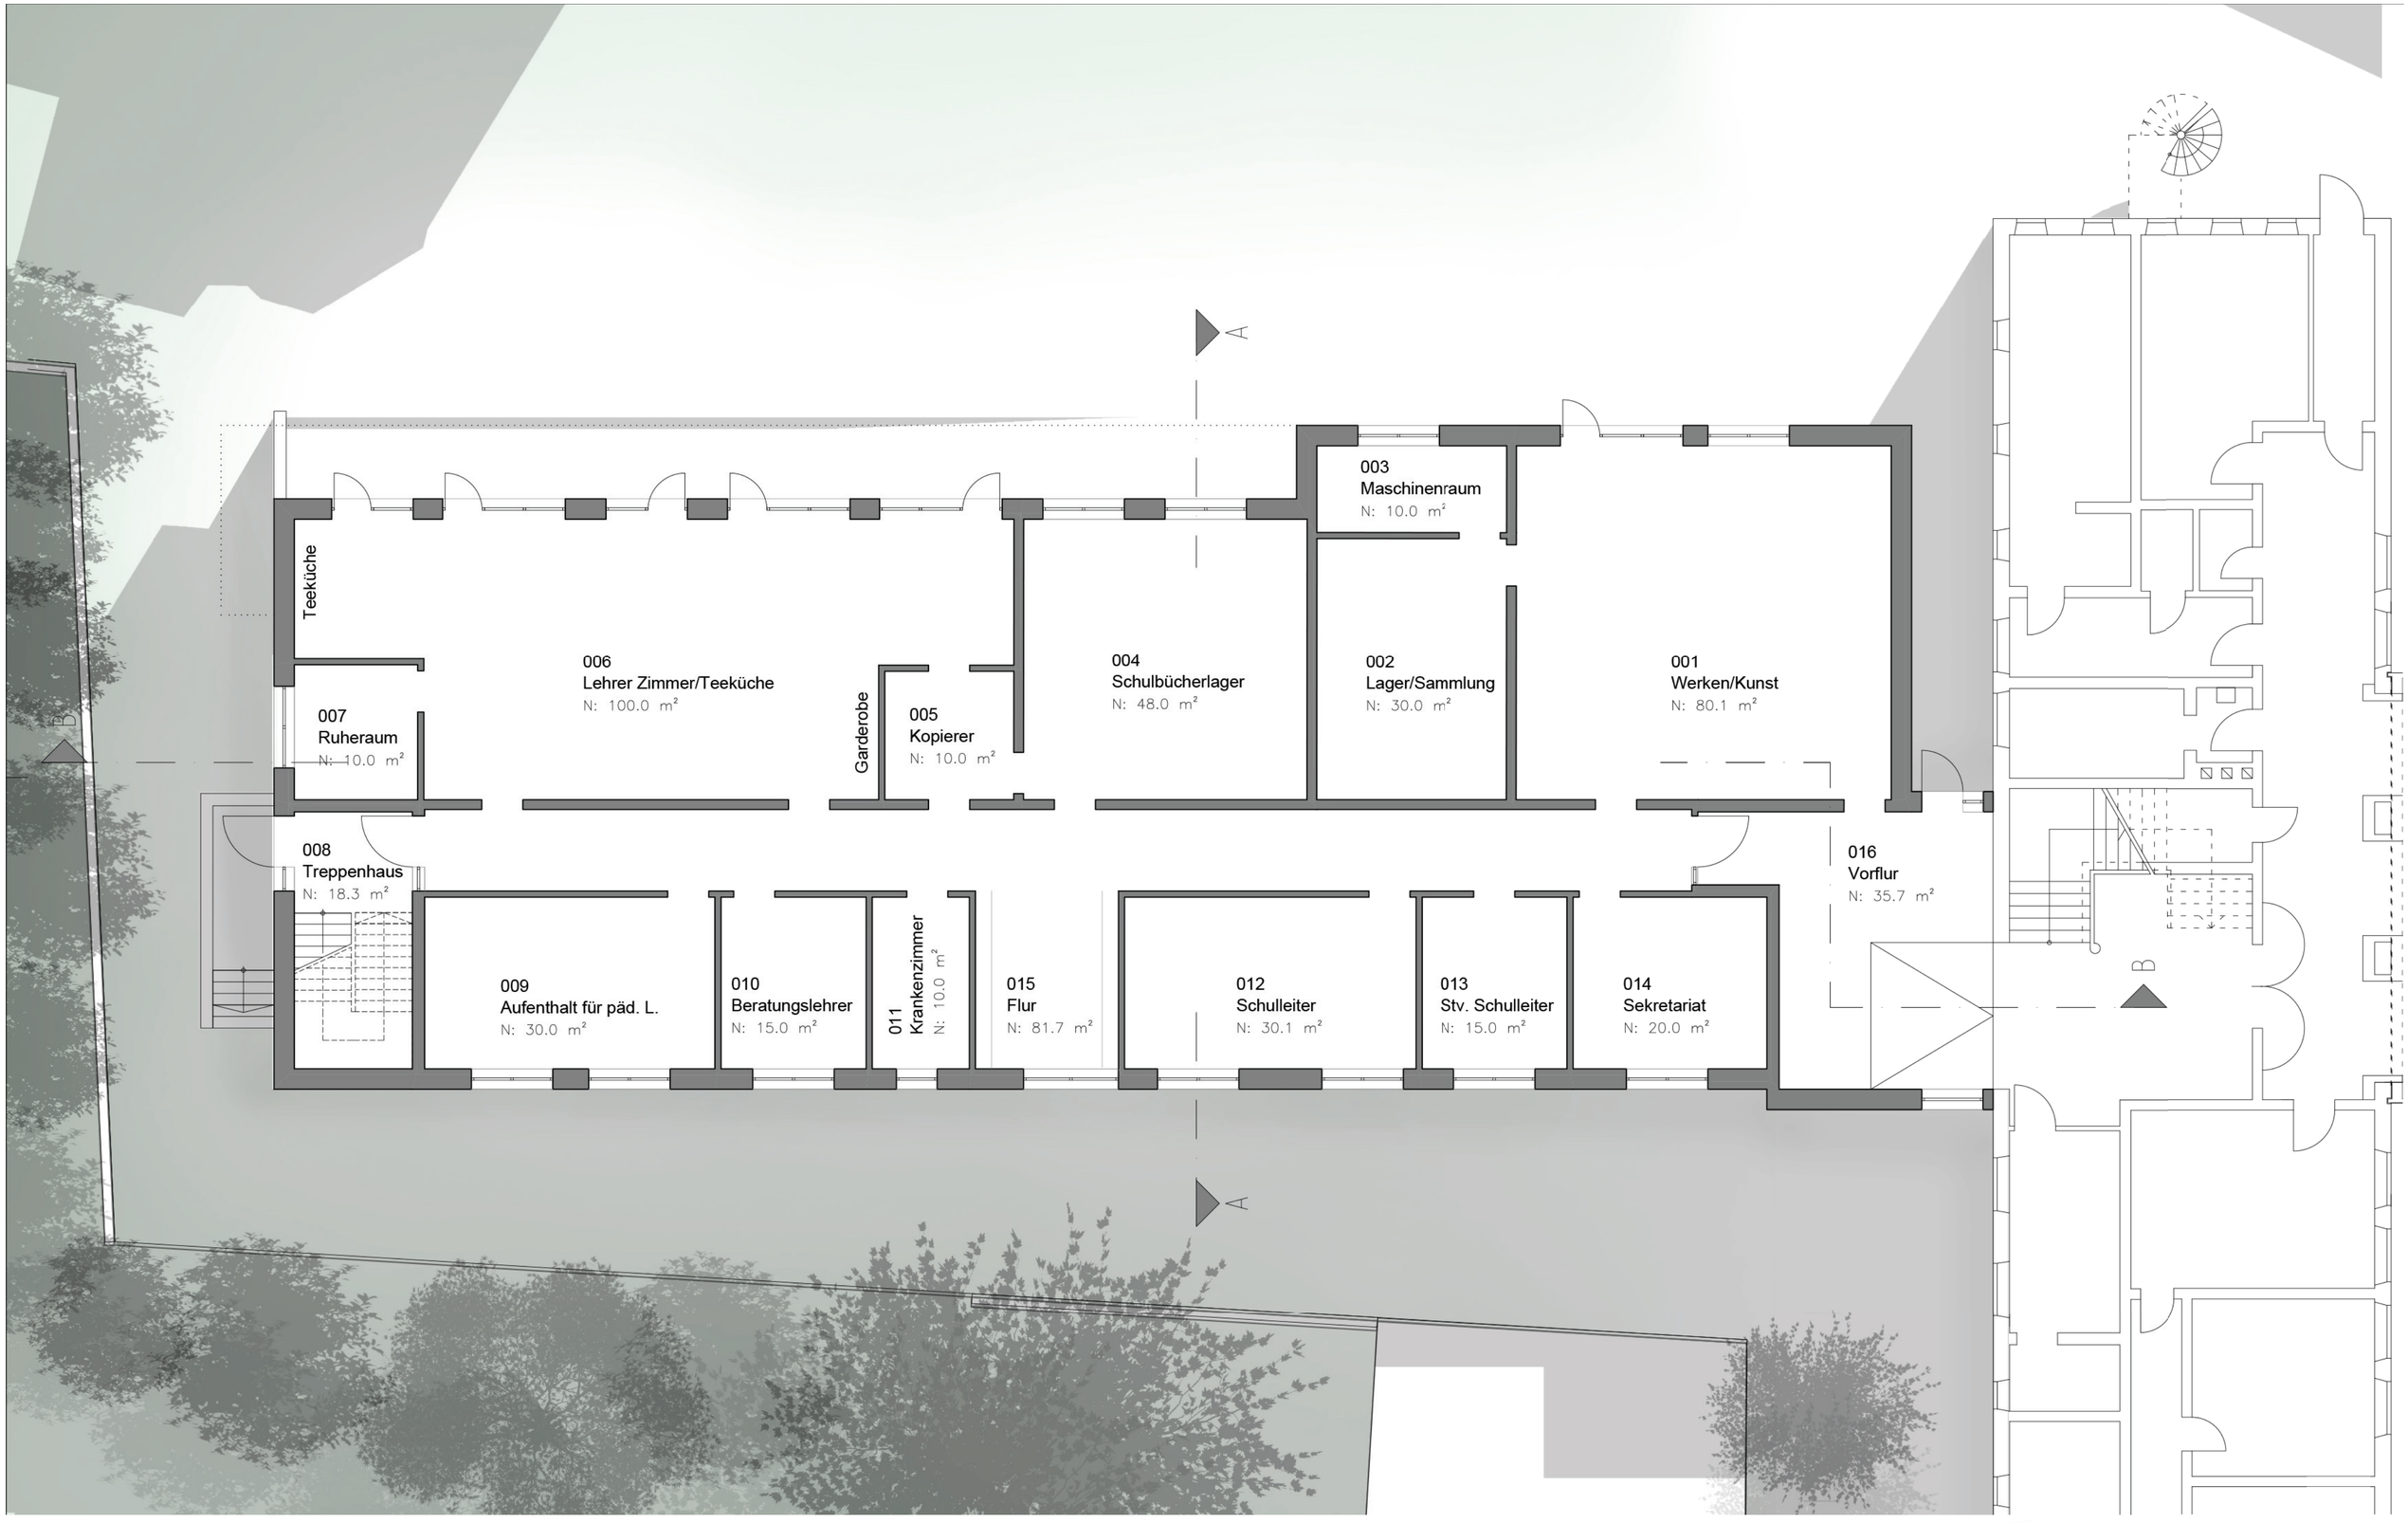

Architekten

BUTZ + WÖLBERN Planungs GmbH

Erweiterungsbau der Grundschule Rethen

Rethen, Laatzen

N

GRUNDRISS EG

M1:100



Architekten

BUTZ + WÖLBERN Planungs GmbH

Erweiterungsbau der Grundschule Rethen

Rethen, Laatzen

N

GRUNDRISS OG

M1:200



Architekten


BUTZ + WÖLBERN Planungs GmbH

Erweiterungsbau der Grundschule Rethen

Rethen, Laatzen

GRUNDRISS OG

M1:100

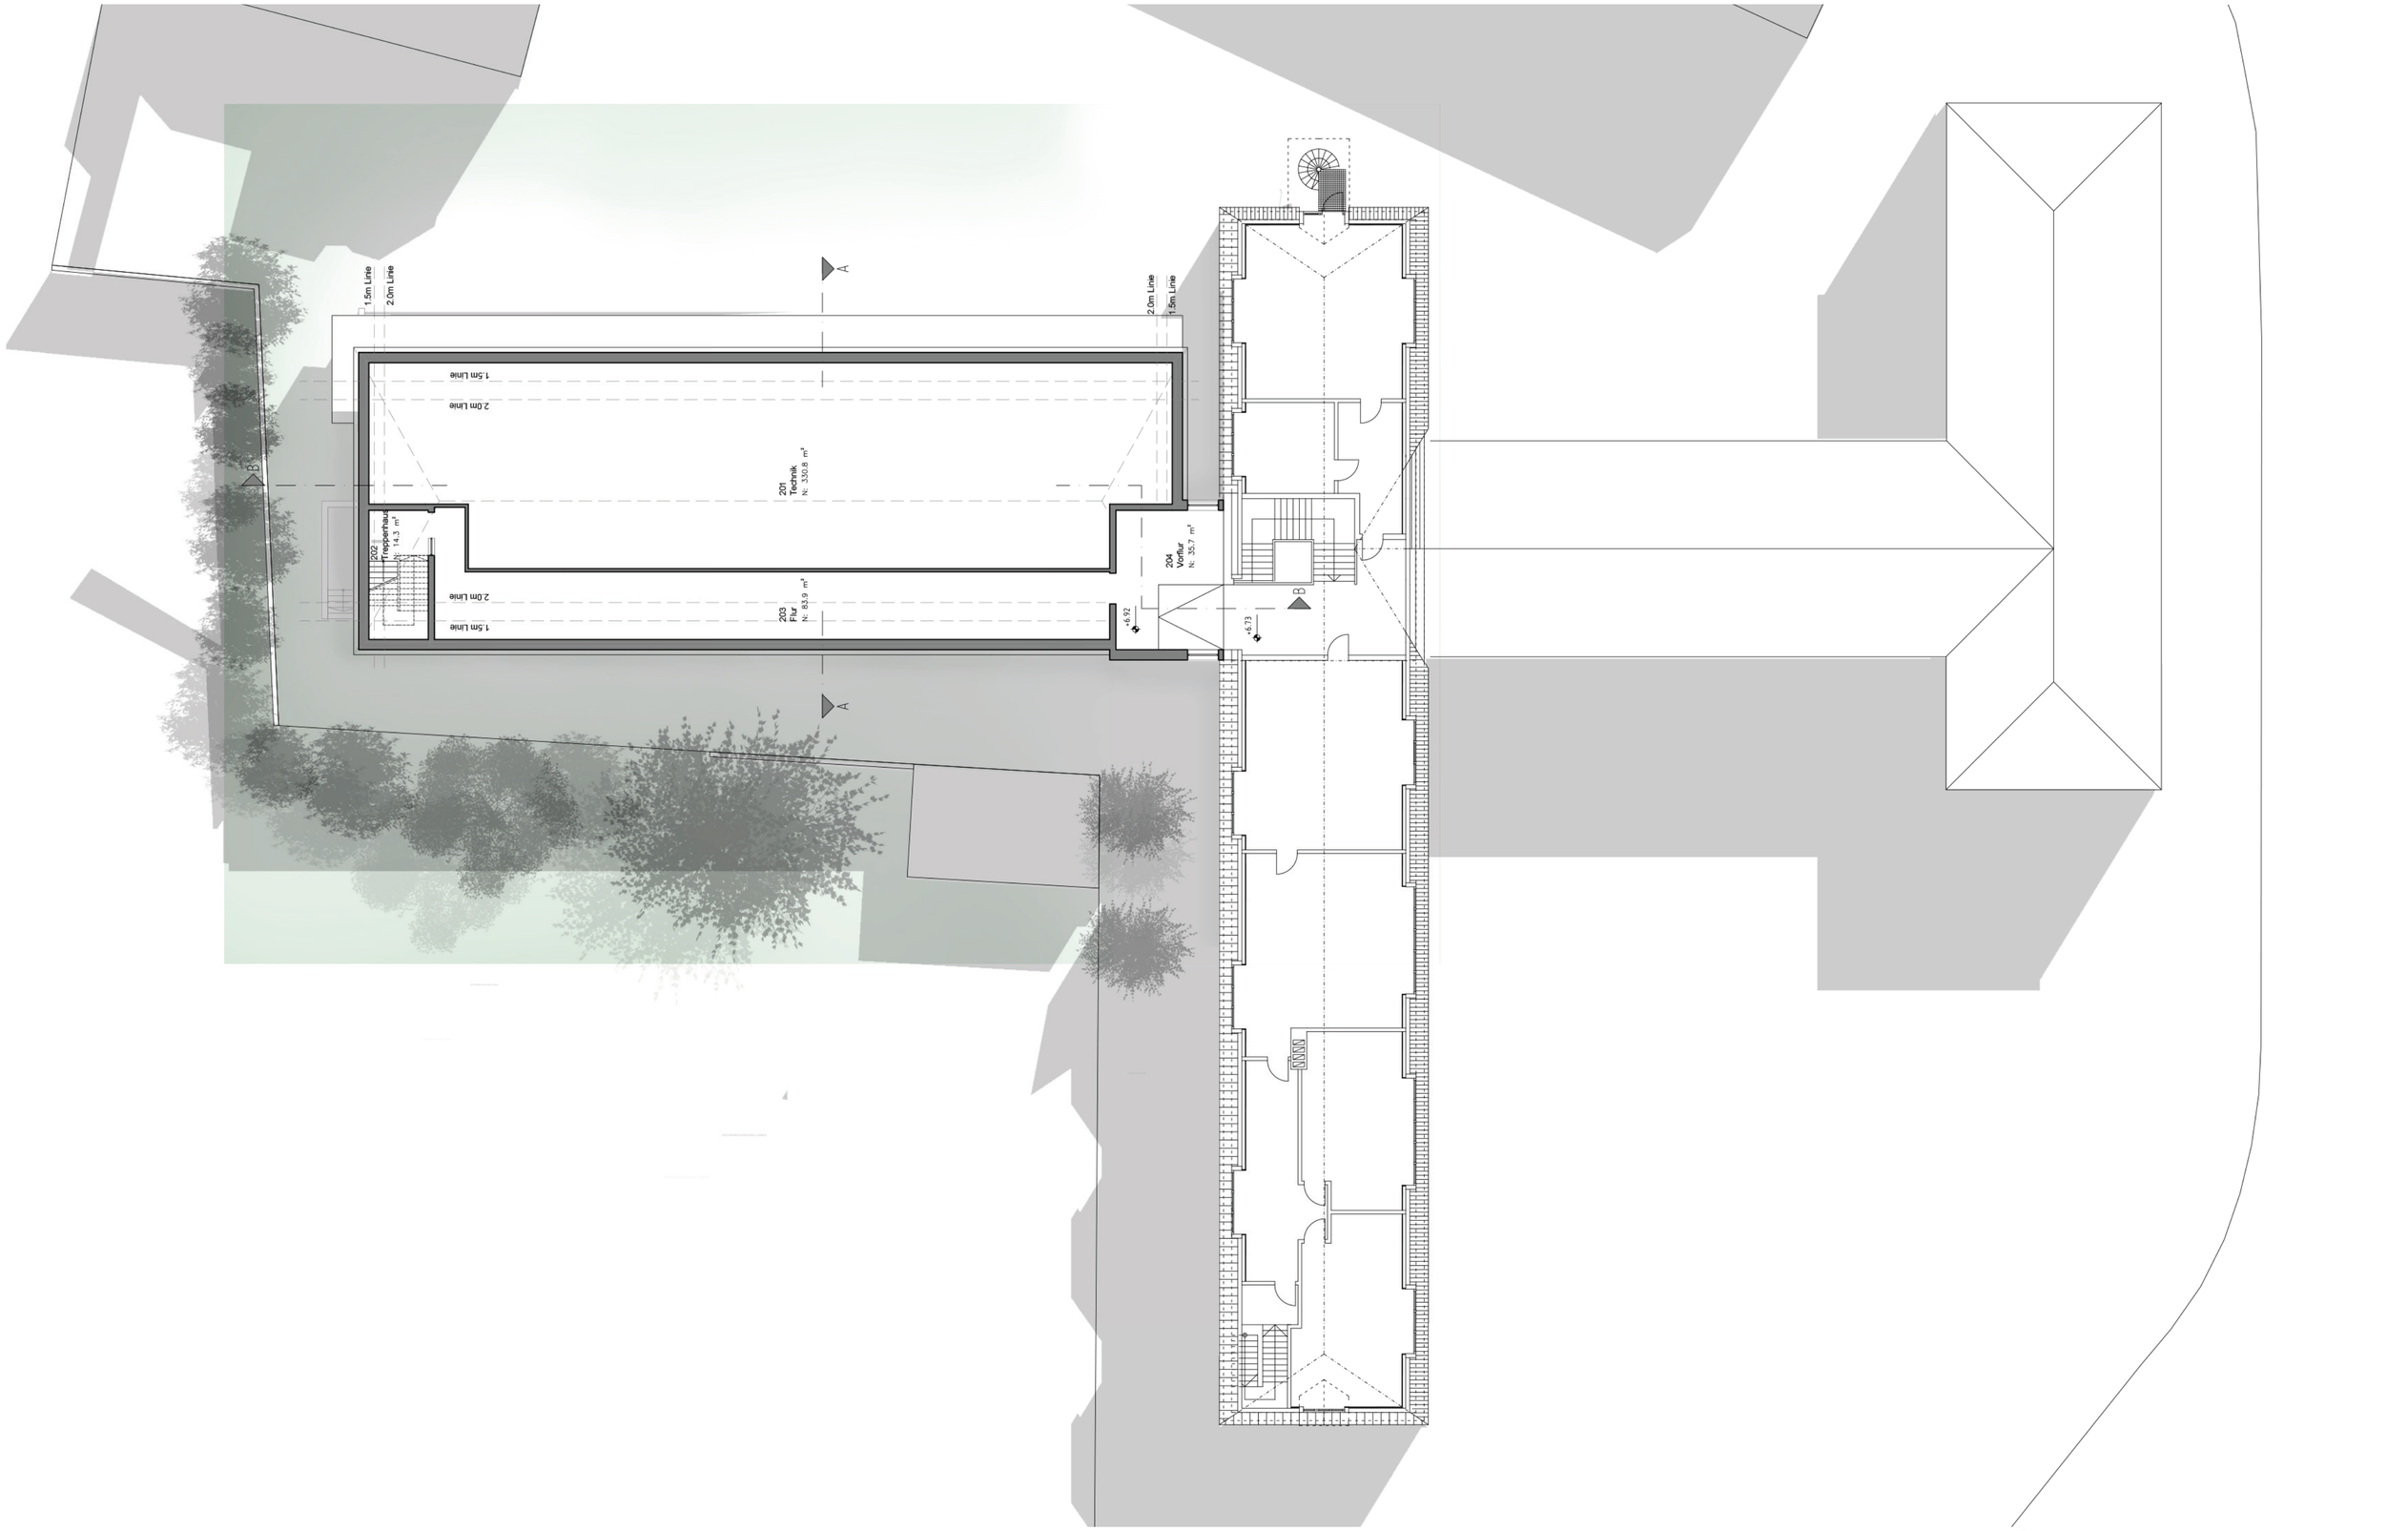

Architekten


BUTZ + WÖLBERN Planungs GmbH

Erweiterungsbau der Grundschule Rethen

Rethen, Laatzen

GRUNDRISS DG

M1:200

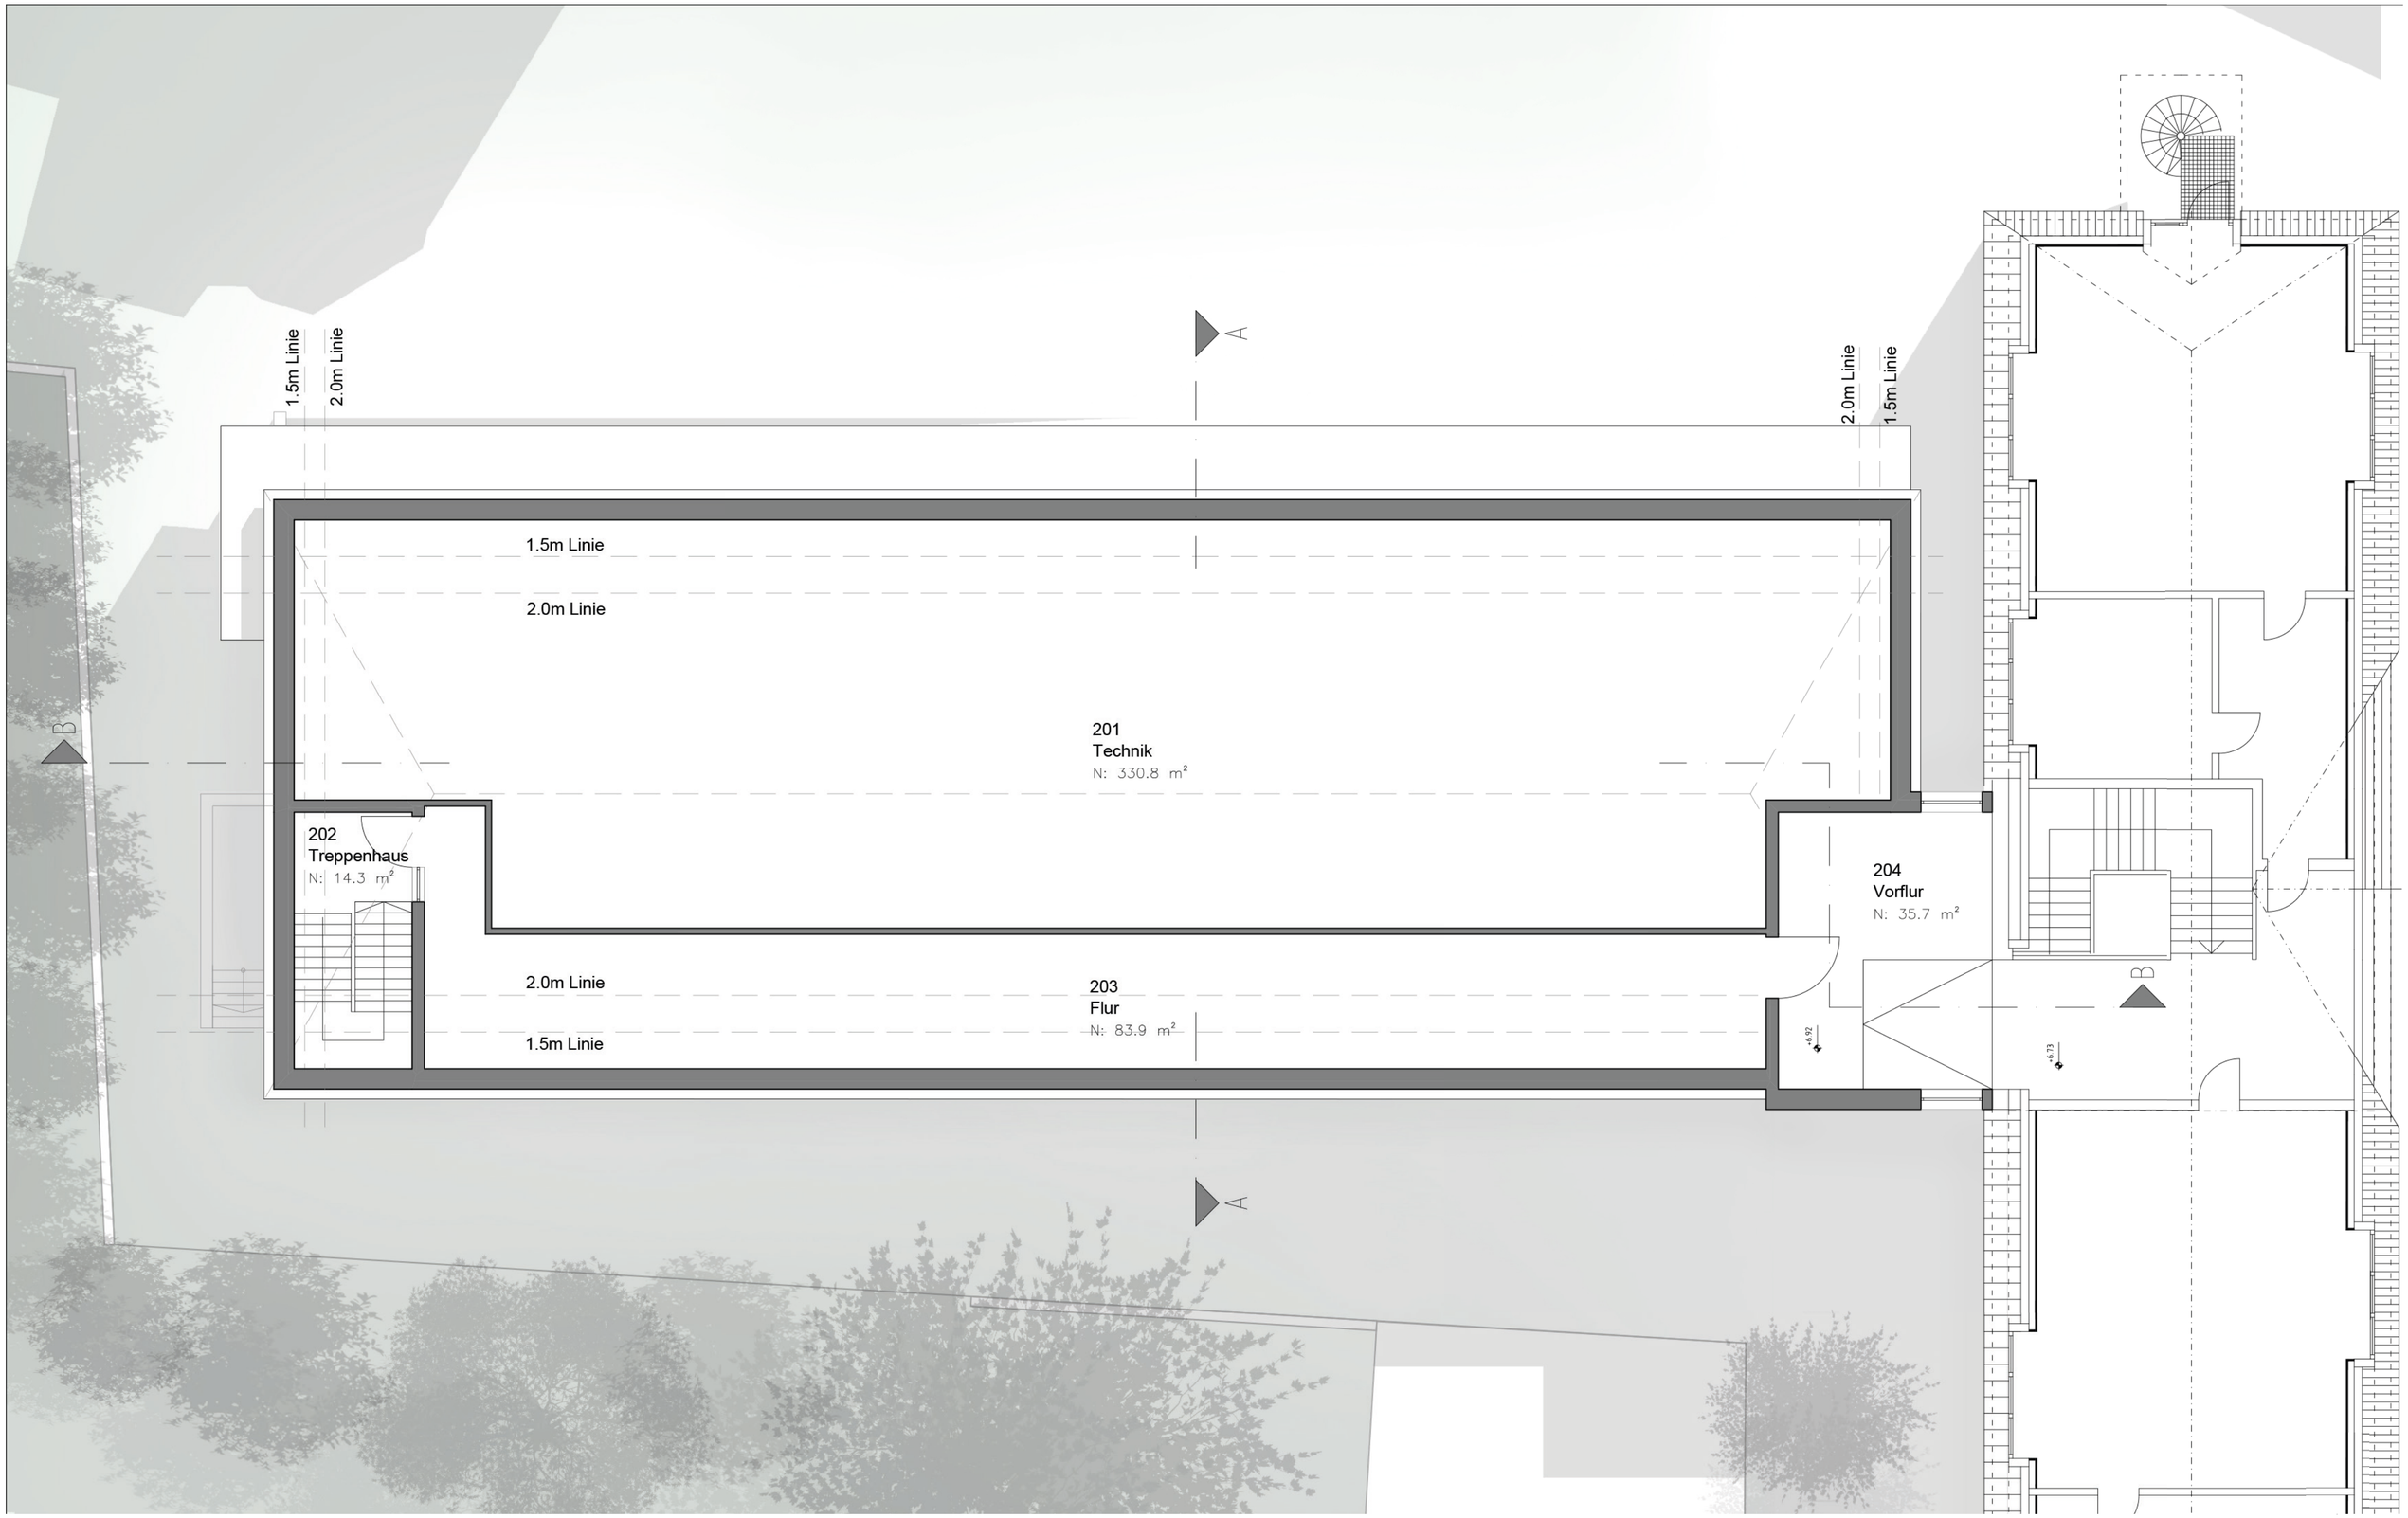

Architekten


BUTZ + WÖLBERN Planungs GmbH

Erweiterungsbau der Grundschule Rethen

Rethen, Laatzen

GRUNDRISS DG

M1:100

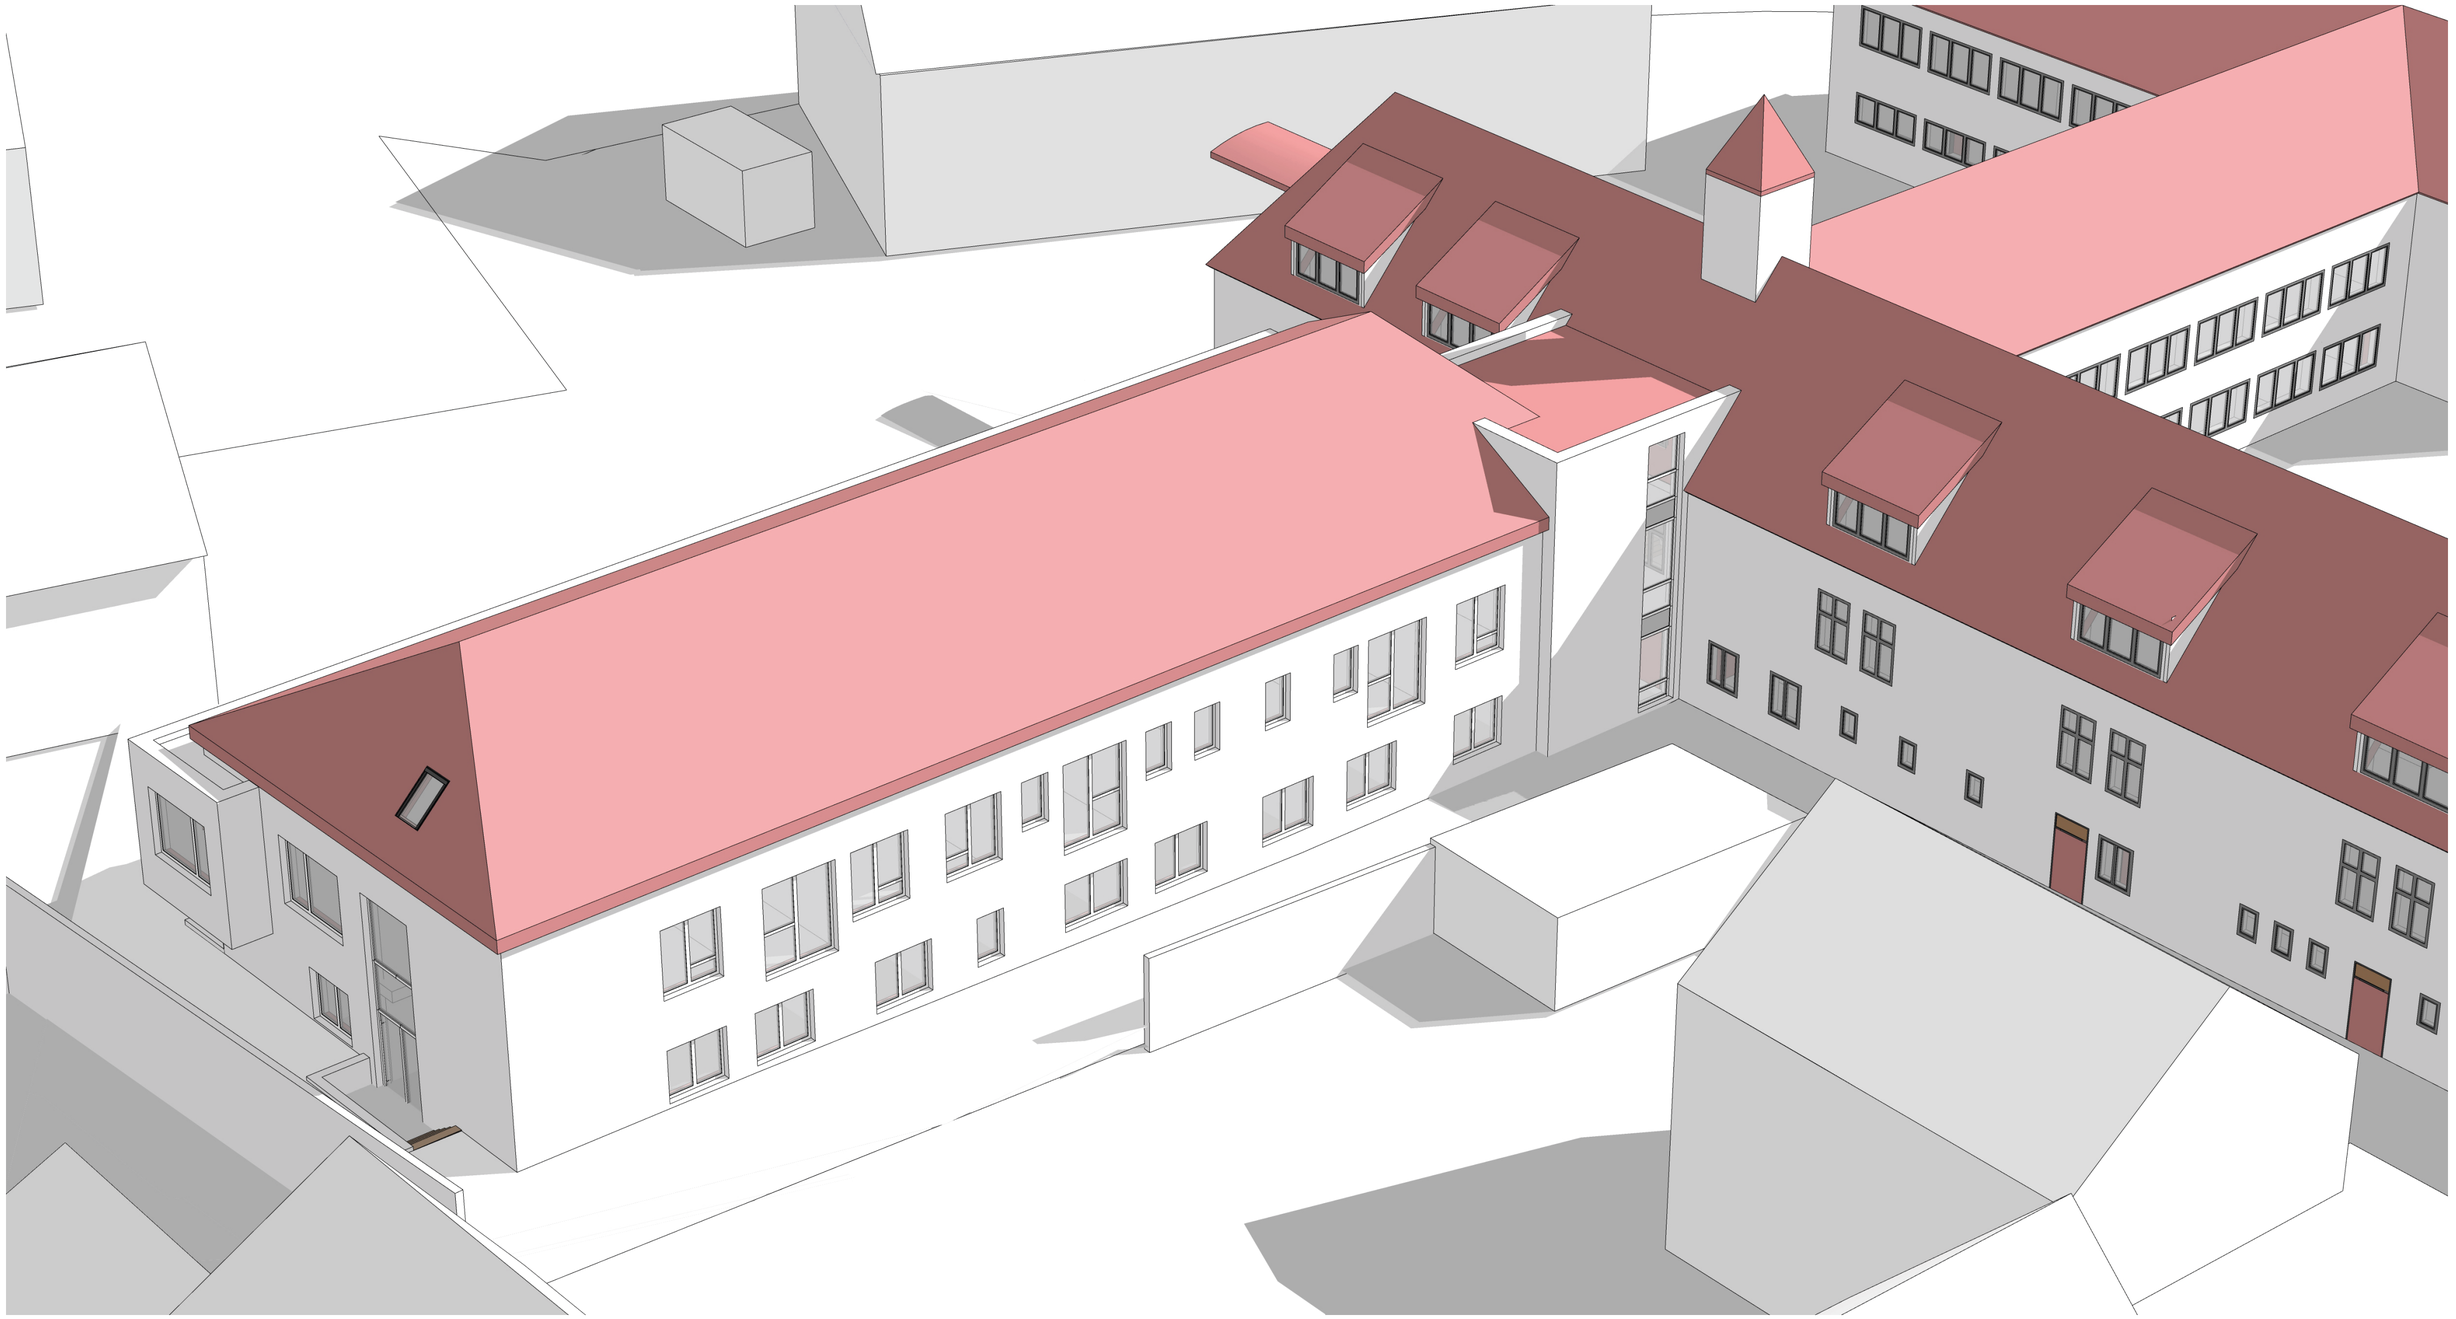

Architekten

BUTZ + WÖLBERN Planungs GmbH

Erweiterungsbau der Grundschule Rethen

Rethen, Laatzen

PERSPEKTIVE