


59.11⁵
38.50 20.61⁵

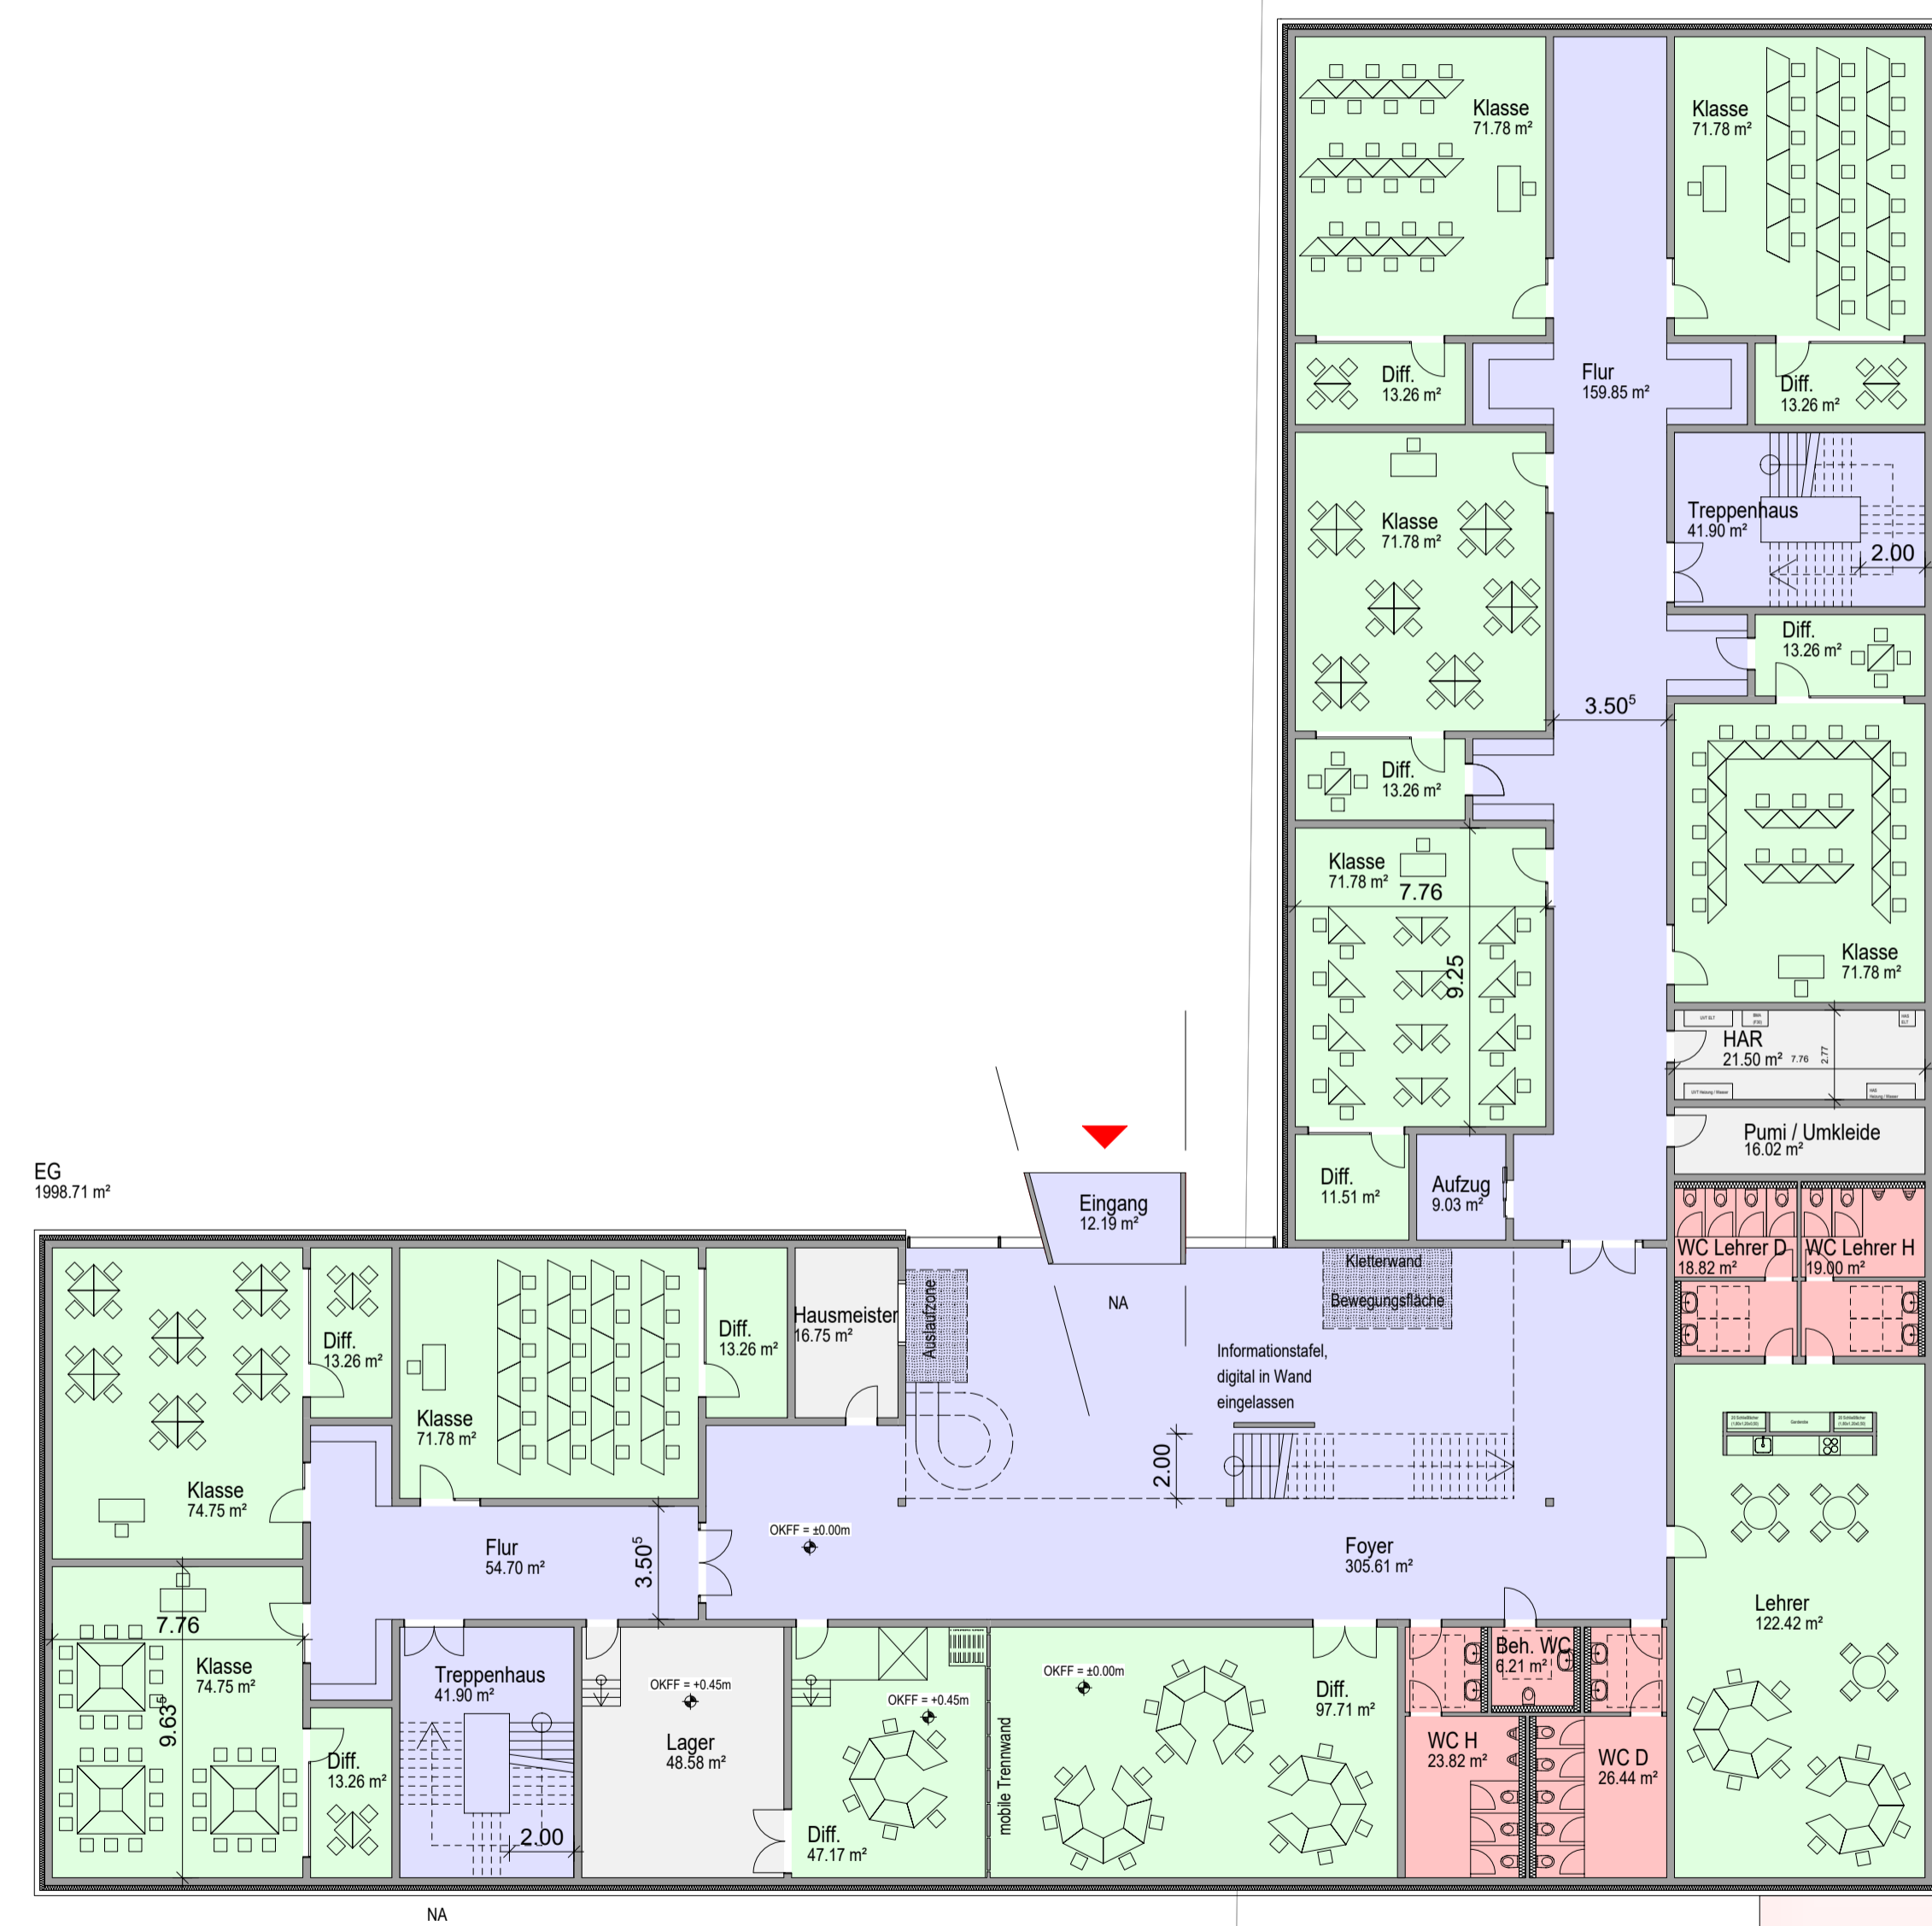


EG
1998.71 m²

37.50
58.11⁵
20.61⁵



Datum	Index	Änderung	Gez.

<h1>Entwurf</h1> <h2>Erdgeschoss</h2>	Projekt Nr. 2019005 Plan ARC_E.03 Index
	Bauherr Stadt Laatzten Marktplatz 13 30880 Laatzten
Projekt Erweiterung Albert-Einstein-Schule Wülferoder Str. 46 30880 Laatzten	Datum 02.10.2019 Format 420/650 Gez. JA Maßstab 1 : 200 Basis
Prüfung Freigabe	Unterschrift Planer

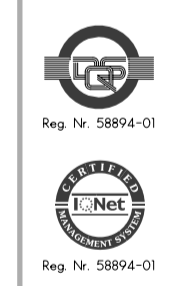

Das Urheberrecht an dieser Zeichnung und sämtlichen Anlagen verbleibt beim Planungsbüro. Sie sind dem Empfänger nur zum persönlichen Gebrauch anvertraut. Ohne schriftliche Genehmigung dürfen sie nicht vervielfältigt, auch nicht dritten Personen, insbesondere Wettbewerbern, mitgeteilt oder zugänglich gemacht werden.

Unterschrift
Bauherr

TOLLÉ Planungsgesellschaft
Architekten Stadtplaner Ingenieure

TOLLÉ
Architekten Stadtplaner Ingenieure

Lindhooper Straße 54
37283 Verden / Aller
Tel. 04231 / 969 - 0
Fax 04231 / 969 - 100
info@tollé-architekten.de
www.tollé-architekten.de