


**Grenze des räumlichen Geltungsbereichs
der 80. Flächennutzungsplanänderung**

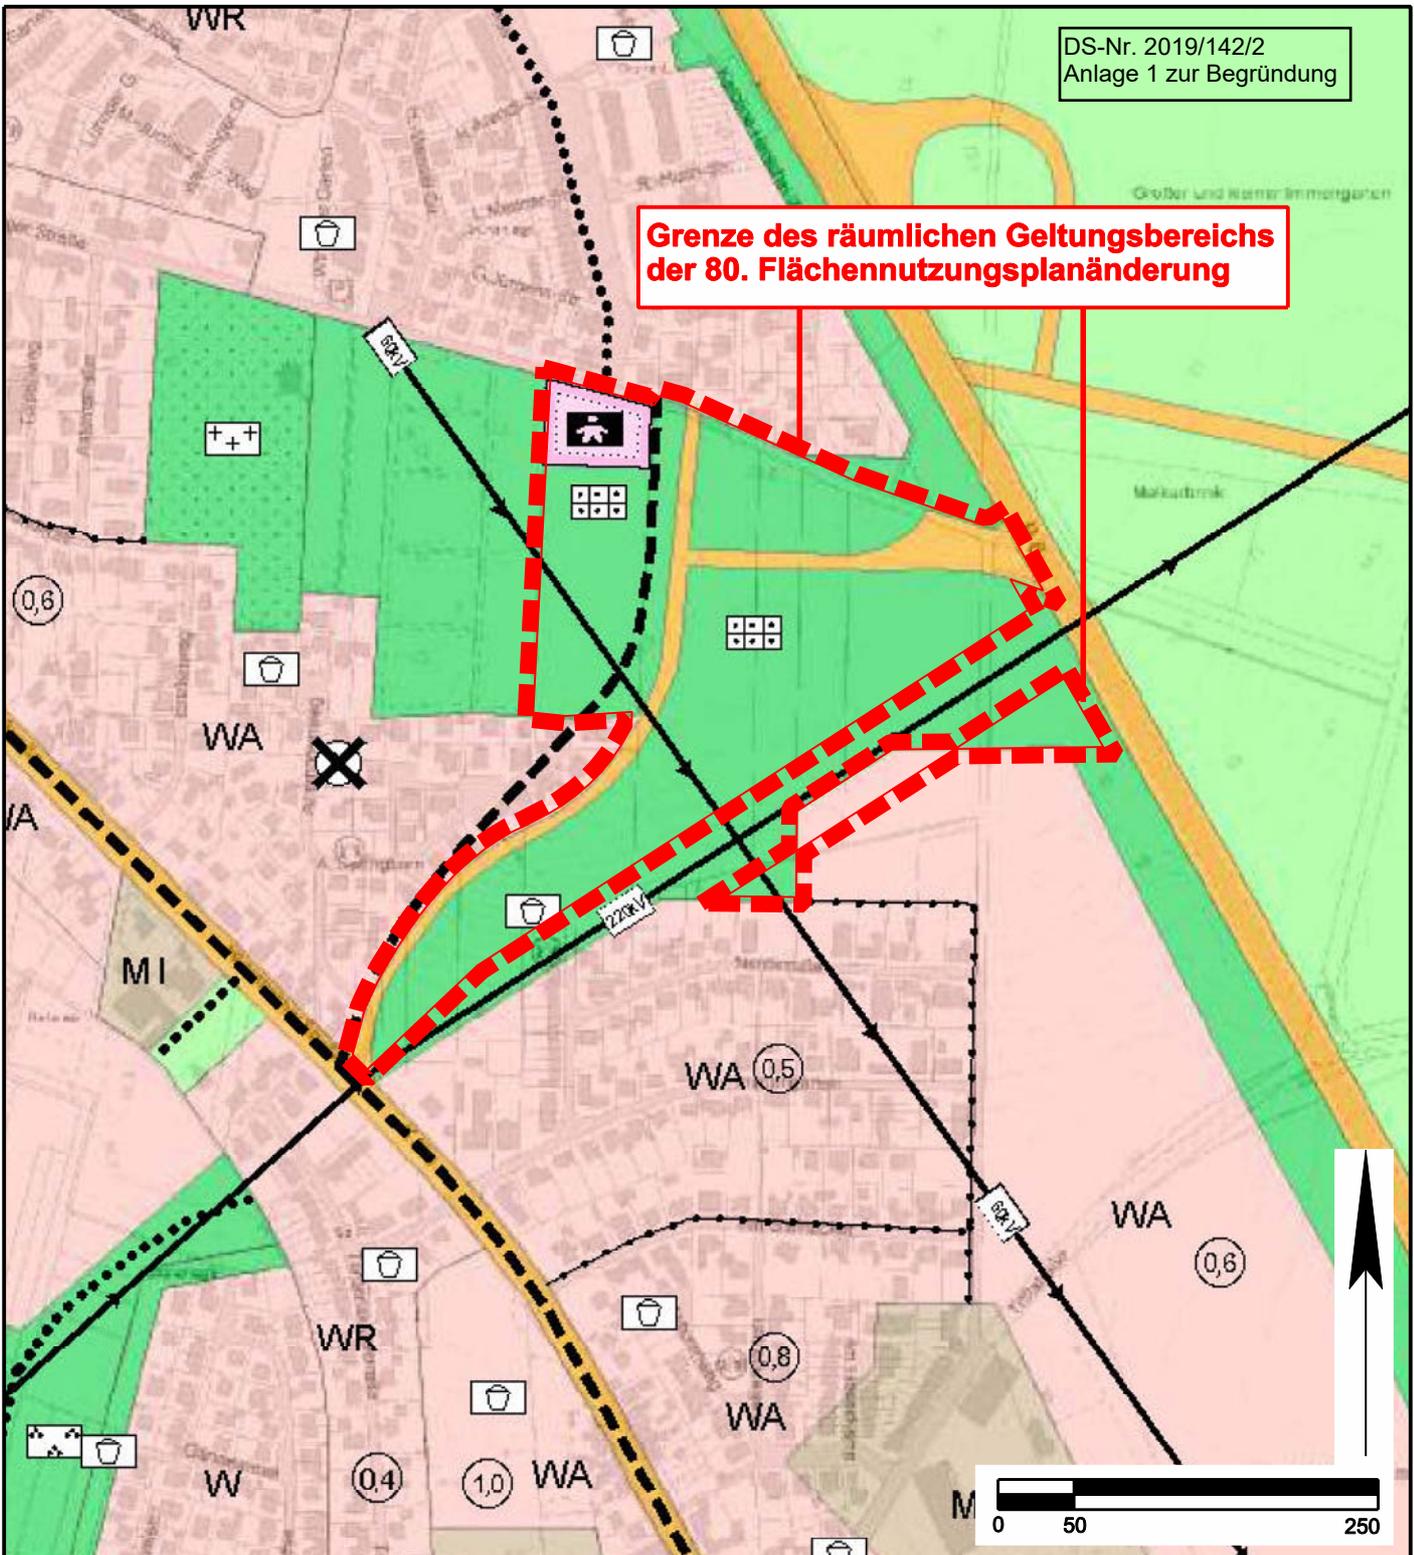

Planzeichenerklärung

ART DER BAULICHEN NUTZUNG

WA Allgemeines Wohngebiet

MASS DER BAULICHEN NUTZUNG

0,4 Geschossflächenzahl

BAULICHE ANLAGEN UND EINRICHTUNGEN FÜR DEN GEMEINBEDARF

Fläche für Gemeinbedarf Kindertagesstätte / Kindergärten

VERKEHRSFLÄCHEN

Verkehrsflächen:
(Hauptverkehrs-, Verkehrs-, Hauptsammelstraßen)
geplante Stadtbahntrasse

FÜHRUNG OBERIRDISCHER VERSORGENSANALGEN

Hochspannungsleitung 220 kV
Hochspannungsleitung 60 kV

GRÜNFLÄCHEN

Grünflächen
Dauerkleingärten
Spielplatz

Stadt Laatzen
Region Hannover



80. Änderung des Flächennutzungsplanes

Darstellung des wirksamen Flächennutzungsplans
mit Darstellung der Änderungsbereiche



Gesellschaft für Infrastrukturplanungen mbH
Südwall 32, 29221 Celle
Telefon (05141) 991 69 30
E-Mail: info@infraplan.de

Stand: 08.10.2019

Maßstab 1 : 5.000 (im Original)