


FLÄCHENNUTZUNGSPLAN – STADT LAATZEN

82. Änderung

für den Bereich des Bebauungsplanes Nr. 78

„Campingplatz Kronsbergstraße/Karlsruher Straße“, OT Laatzen

Übersicht für den Aufstellungsbeschluss

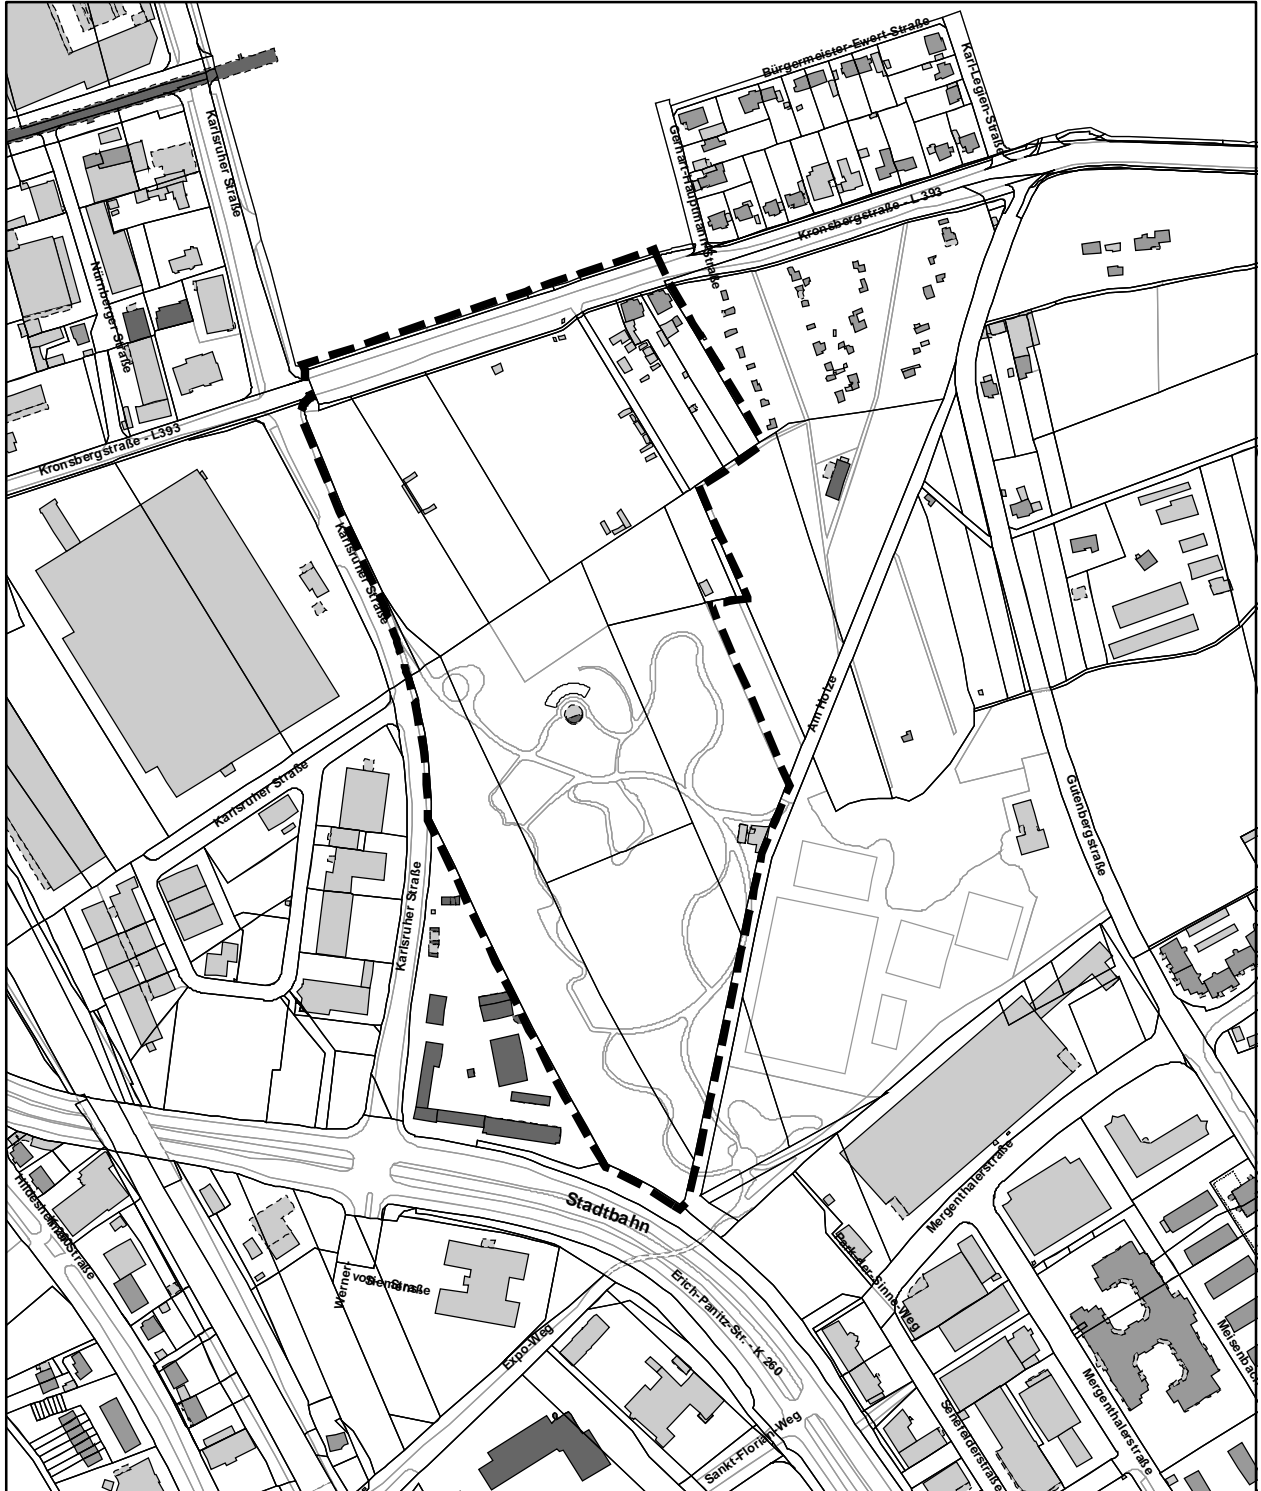

Quelle: Auszug aus den Geobasisdaten des Landesamtes für Geoinformation und Landesvermessung Niedersachsen © LGLN