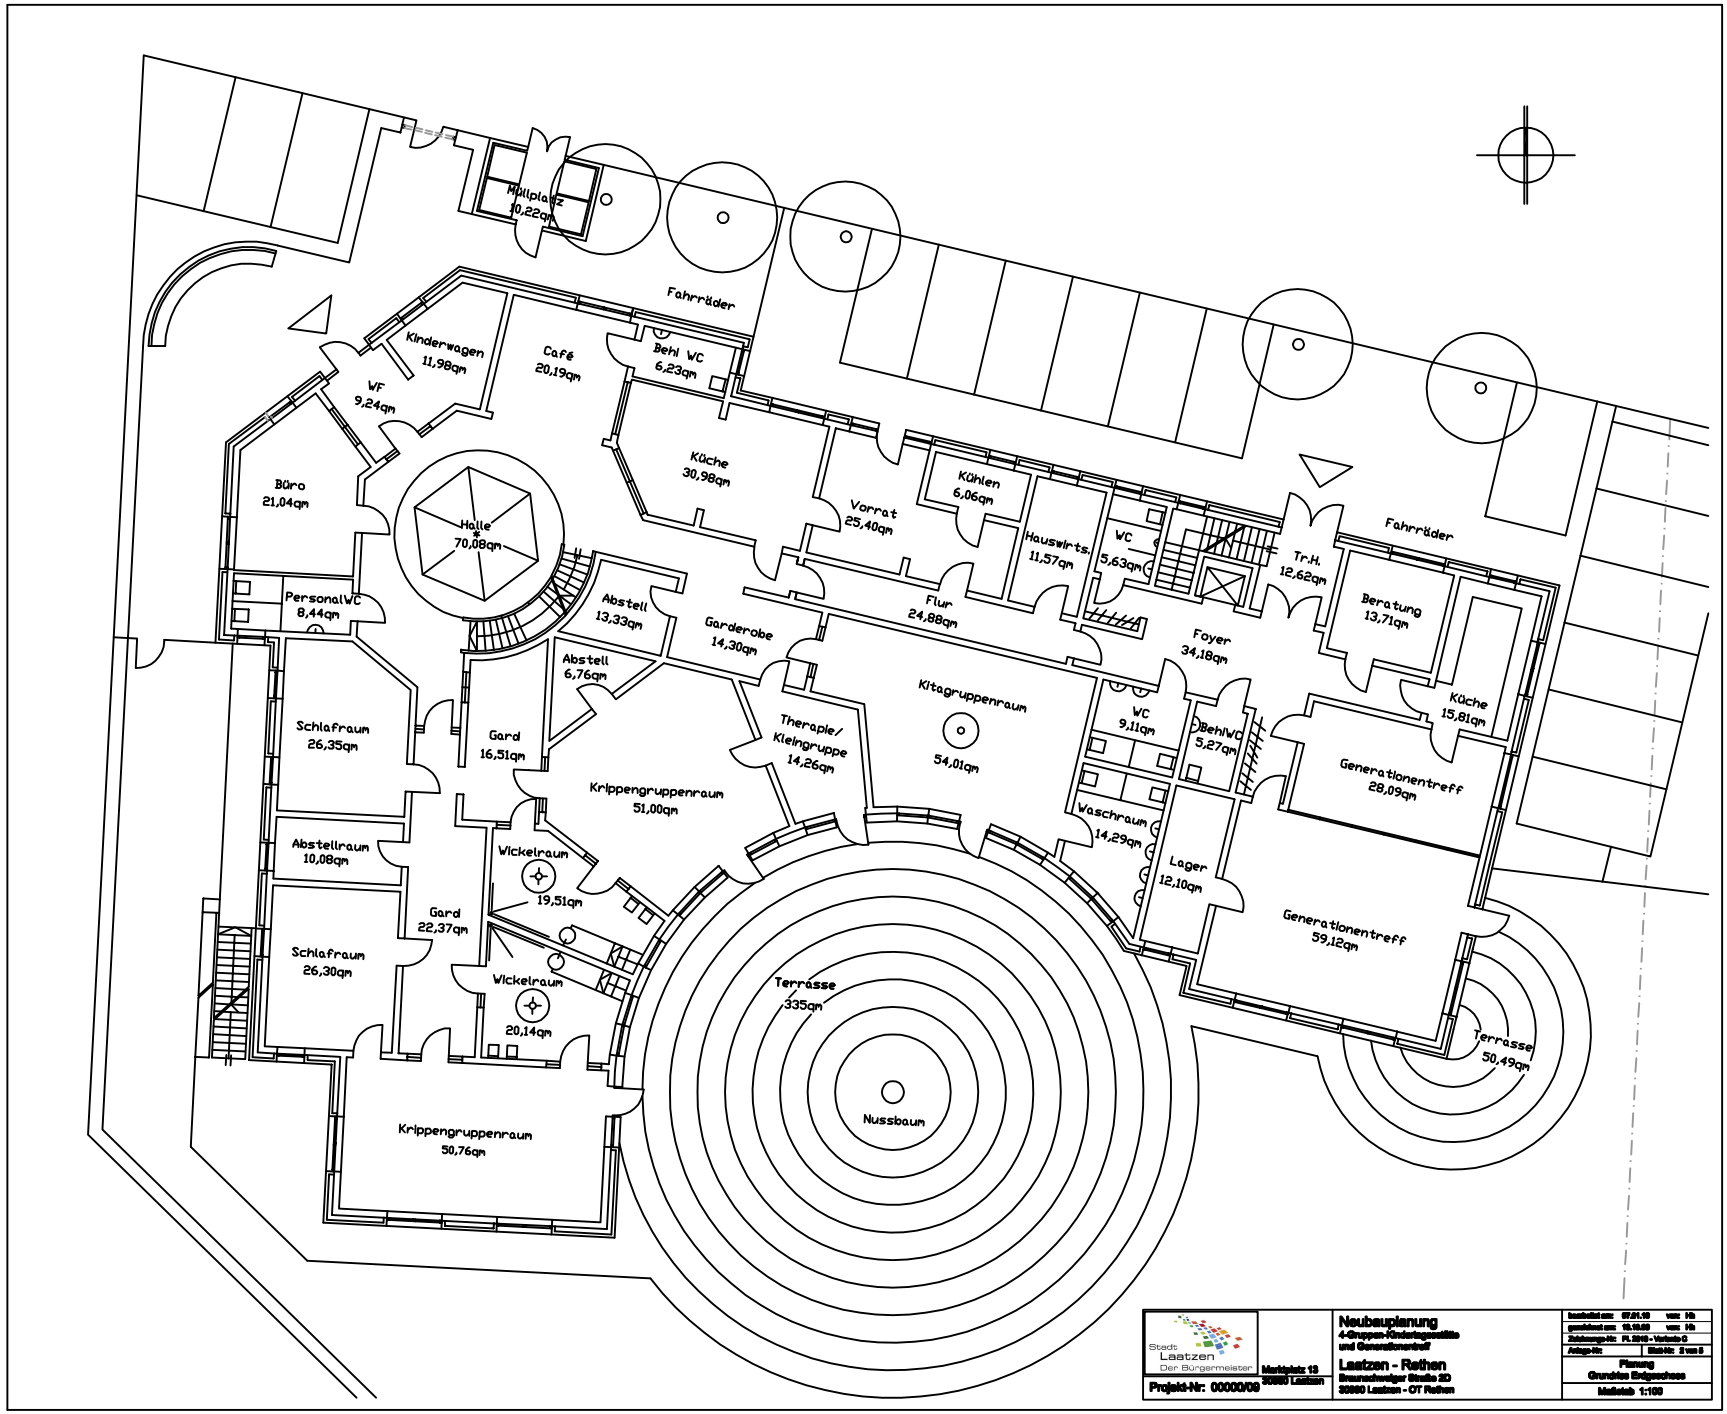
Müllplatz
10,22qm
Fahrräder
Kinderwagen
11,98qm
Café
20,19qm
Behl WC
6,23qm
WF
9,24qm
Büro
21,04qm
Halle
70,08qm
Küche
30,98qm
Vorrat
25,40qm
Kühlen
6,06qm
Hauswirts.
11,57qm
WC
5,63qm
Tr.H.
12,62qm
Fahrräder
Beratung
13,71qm
Küche
15,81qm
PersonalWC
8,44qm
Abstell
13,33qm
Garderobe
14,30qm
Flur
24,88qm
Foyer
34,18qm
Abstell
6,76qm
Schlafraum
26,35qm
Gard
16,51qm
Krippengruppenraum
51,00qm
Theraple/
Kleingruppe
14,26qm
Kitagruppenraum
54,01qm
WC
9,11qm
BehlWC
5,27qm
Generationentreff
28,09qm
Waschraum
14,29qm
Lager
12,10qm
Generationentreff
59,12qm
Abstellraum
10,08qm
Wickelraum
19,51qm
Gard
22,37qm
Schlafraum
26,30qm
Wickelraum
20,14qm
Terrasse
335qm
Nussbaum
Terrasse
50,49qm
Krippengruppenraum
50,76qm
Stadt
Laatzen
Der Bürgermeister
Marktplatz 13
30880 Laatzen
Projekt-Nr: 00000/09
Neubauplanung
4-Gruppen-Kindertagesstätte
und Generationentreff
Laatzen - Rethen
Bauvorhaben Straße 20
30880 Laatzen - OT Rethen
Planung
Grundriss Erdgeschoss
Maßstab 1:100