




Stadt
Laatzen

**VORHABEN- & ERSCHLIESSUNGSPLAN
ZUM BEBAUUNGSPLAN NR. 7
„RITTERSTRASSE“ OT GLEIDINGEN**

Übersichtsplan M 1:2.500

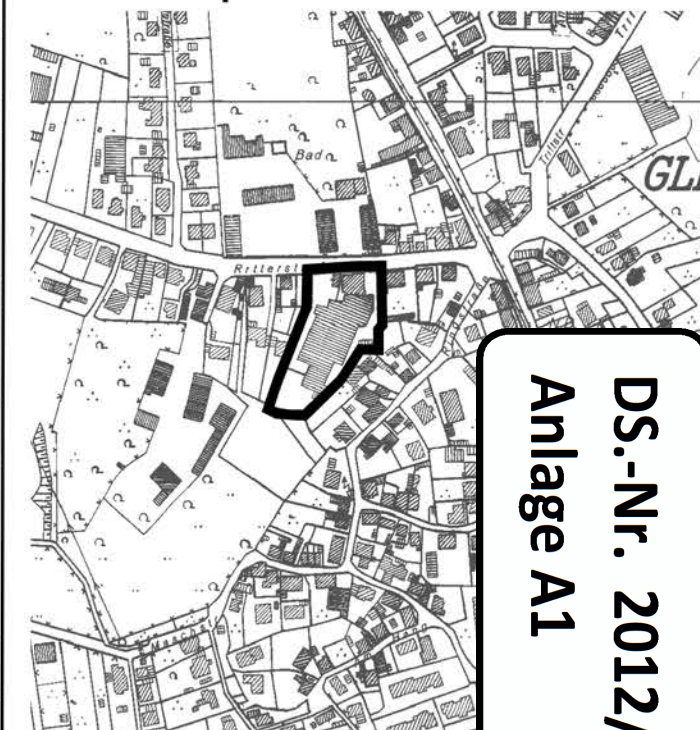

Auszug aus der Deutschen Grundkarte
© LGN GLL

**DS.-Nr. 2012/296/2
Anlage A1**

V+E-Plan

Stand: Öffentliche Auslegung gem. § 3 (2) BauGB

Maßstab 1:500

Stand: 27.01.2014



Dipl.-Ing. A. Haacke
Büro für Stadt- und Landschaftsplanung
Am Sande 10
31303 Burgdorf
Tel. 05136 – 89 21 35
Fax 05136 – 89 21 36
Mail: ahaacke@t-online.de

Dipl.-Ing. N. Leibrandt
NanLee Architektur & Design
Friederikenstraße 56b
31303 Burgdorf
Tel. 05136 – 801 39 96 6
Fax 05136 – 801 39 96 7
Mail: info@nanlee.de