




Stadt
Laatzen

**VORHABEN- & ERSCHLIESSUNGSPLAN
ZUM VORHABENBEZOGENEN
BEBAUUNGSPLAN NR. 7
„RITTERSTRASSE“ OT GLEIDINGEN**

**- ANSICHTEN -
ENTWURF**

DS.-Nr. 2012/296/2
Anlage A2

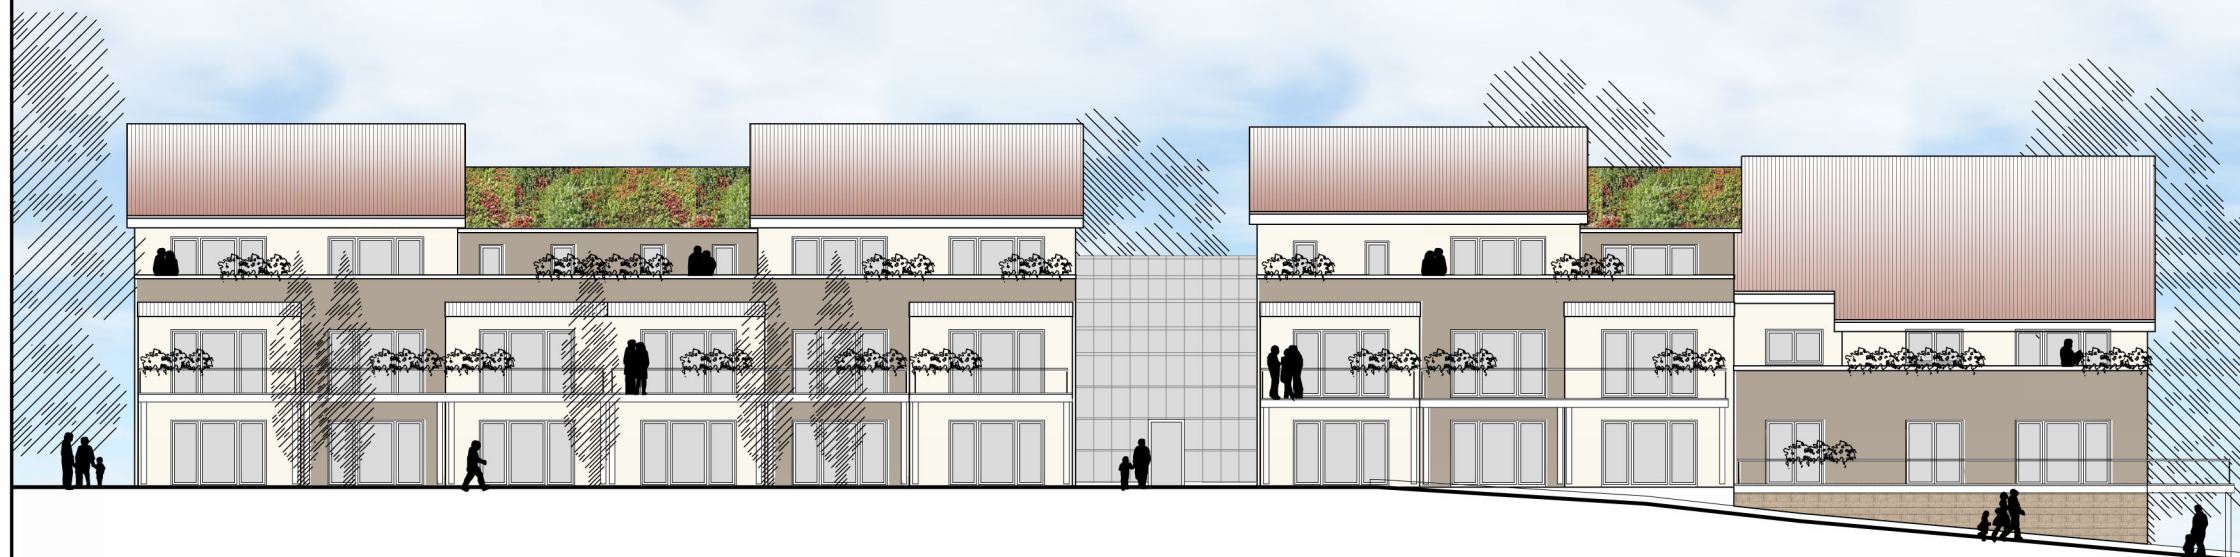

Ansicht West



Ansicht Ost

BAUBESCHREIBUNG

Materialien. Die Dachflächen werden mit roten, braunen oder schwarzen Pfannen eingedeckt oder extensiv begrünt. Die Dachflächen von Nebengebäuden werden verglast, verzinkt oder ebenfalls begrünt. Die Fassaden der Hauptbaukörper werden in gedeckten Farben ausgeführt. Maximal 30% der Fassadenfläche werden mit Holz, Zinkblech oder Schiefer ausgebildet. Die Außenwände und Dächer der Mikroklimazone werden aus Glas ausgeführt.

Ansicht Ost und West

Stand: Öffentliche Auslegung gem. § 3 (2) BauGB

Maßstab 1:250

Stand: 20.12.2013

Dipl.-Ing. A. Haacke
Büro für Stadt- und Landschaftsplanung
Am Sande 10
31303 Burgdorf
Tel. 05136 – 89 21 35
Fax 05136 – 89 21 36
Mail: ahaacke@t-online.de

Dipl.-Ing. N. Leibrandt
NanLee Architektur & Design
Friederikenstraße 56b
31303 Burgdorf
Tel. 05136 – 801 39 96 6
Fax 05136 – 801 39 96 7
Mail: info@nanlee.de



Stadt
Laatzen

**VORHABEN- & ERSCHLIESSUNGSPLAN
ZUM VORHABENBEZOGENEN
BEBAUUNGSPLAN NR. 7
„RITTERSTRASSE“ OT GLEIDINGEN**

**- ANSICHTEN -
ENTWURF**

DS.-Nr. 2012/296/2
Anlage A3



Ansicht Nord



Ansicht Süd

BAUBESCHREIBUNG

Materialien. Die Dachflächen werden mit roten, braunen oder schwarzen Pfannen eingedeckt oder extensiv begrünt. Die Dachflächen von Nebengebäuden werden verglast, verzinkt oder ebenfalls begrünt. Die Fassaden der Hauptgebäude werden in gedeckten Farben ausgeführt. Maximal 30% der Fassadenfläche werden mit Holz, Zinkblech oder Schiefer ausgebildet. Die Außenwände und Dächer der Mikroklimazone werden aus Glas ausgeführt.

Ansicht Nord und Süd

Stand: Öffentliche Auslegung gem. § 3 (2) BauGB

Maßstab 1:250

Stand: 20.12.2013

Dipl.-Ing. A. Haacke
Büro für Stadt- und Landschaftsplanung
Am Sande 10
31303 Burgdorf
Tel. 05136 – 89 21 35
Fax 05136 – 89 21 36
Mail: ahaacke@t-online.de

Dipl.-Ing. N. Leibrandt
NanLee Architektur & Design
Friederikenstraße 56b
31303 Burgdorf
Tel. 05136 – 801 39 96 6
Fax 05136 – 801 39 96 7
Mail: info@nanlee.de