



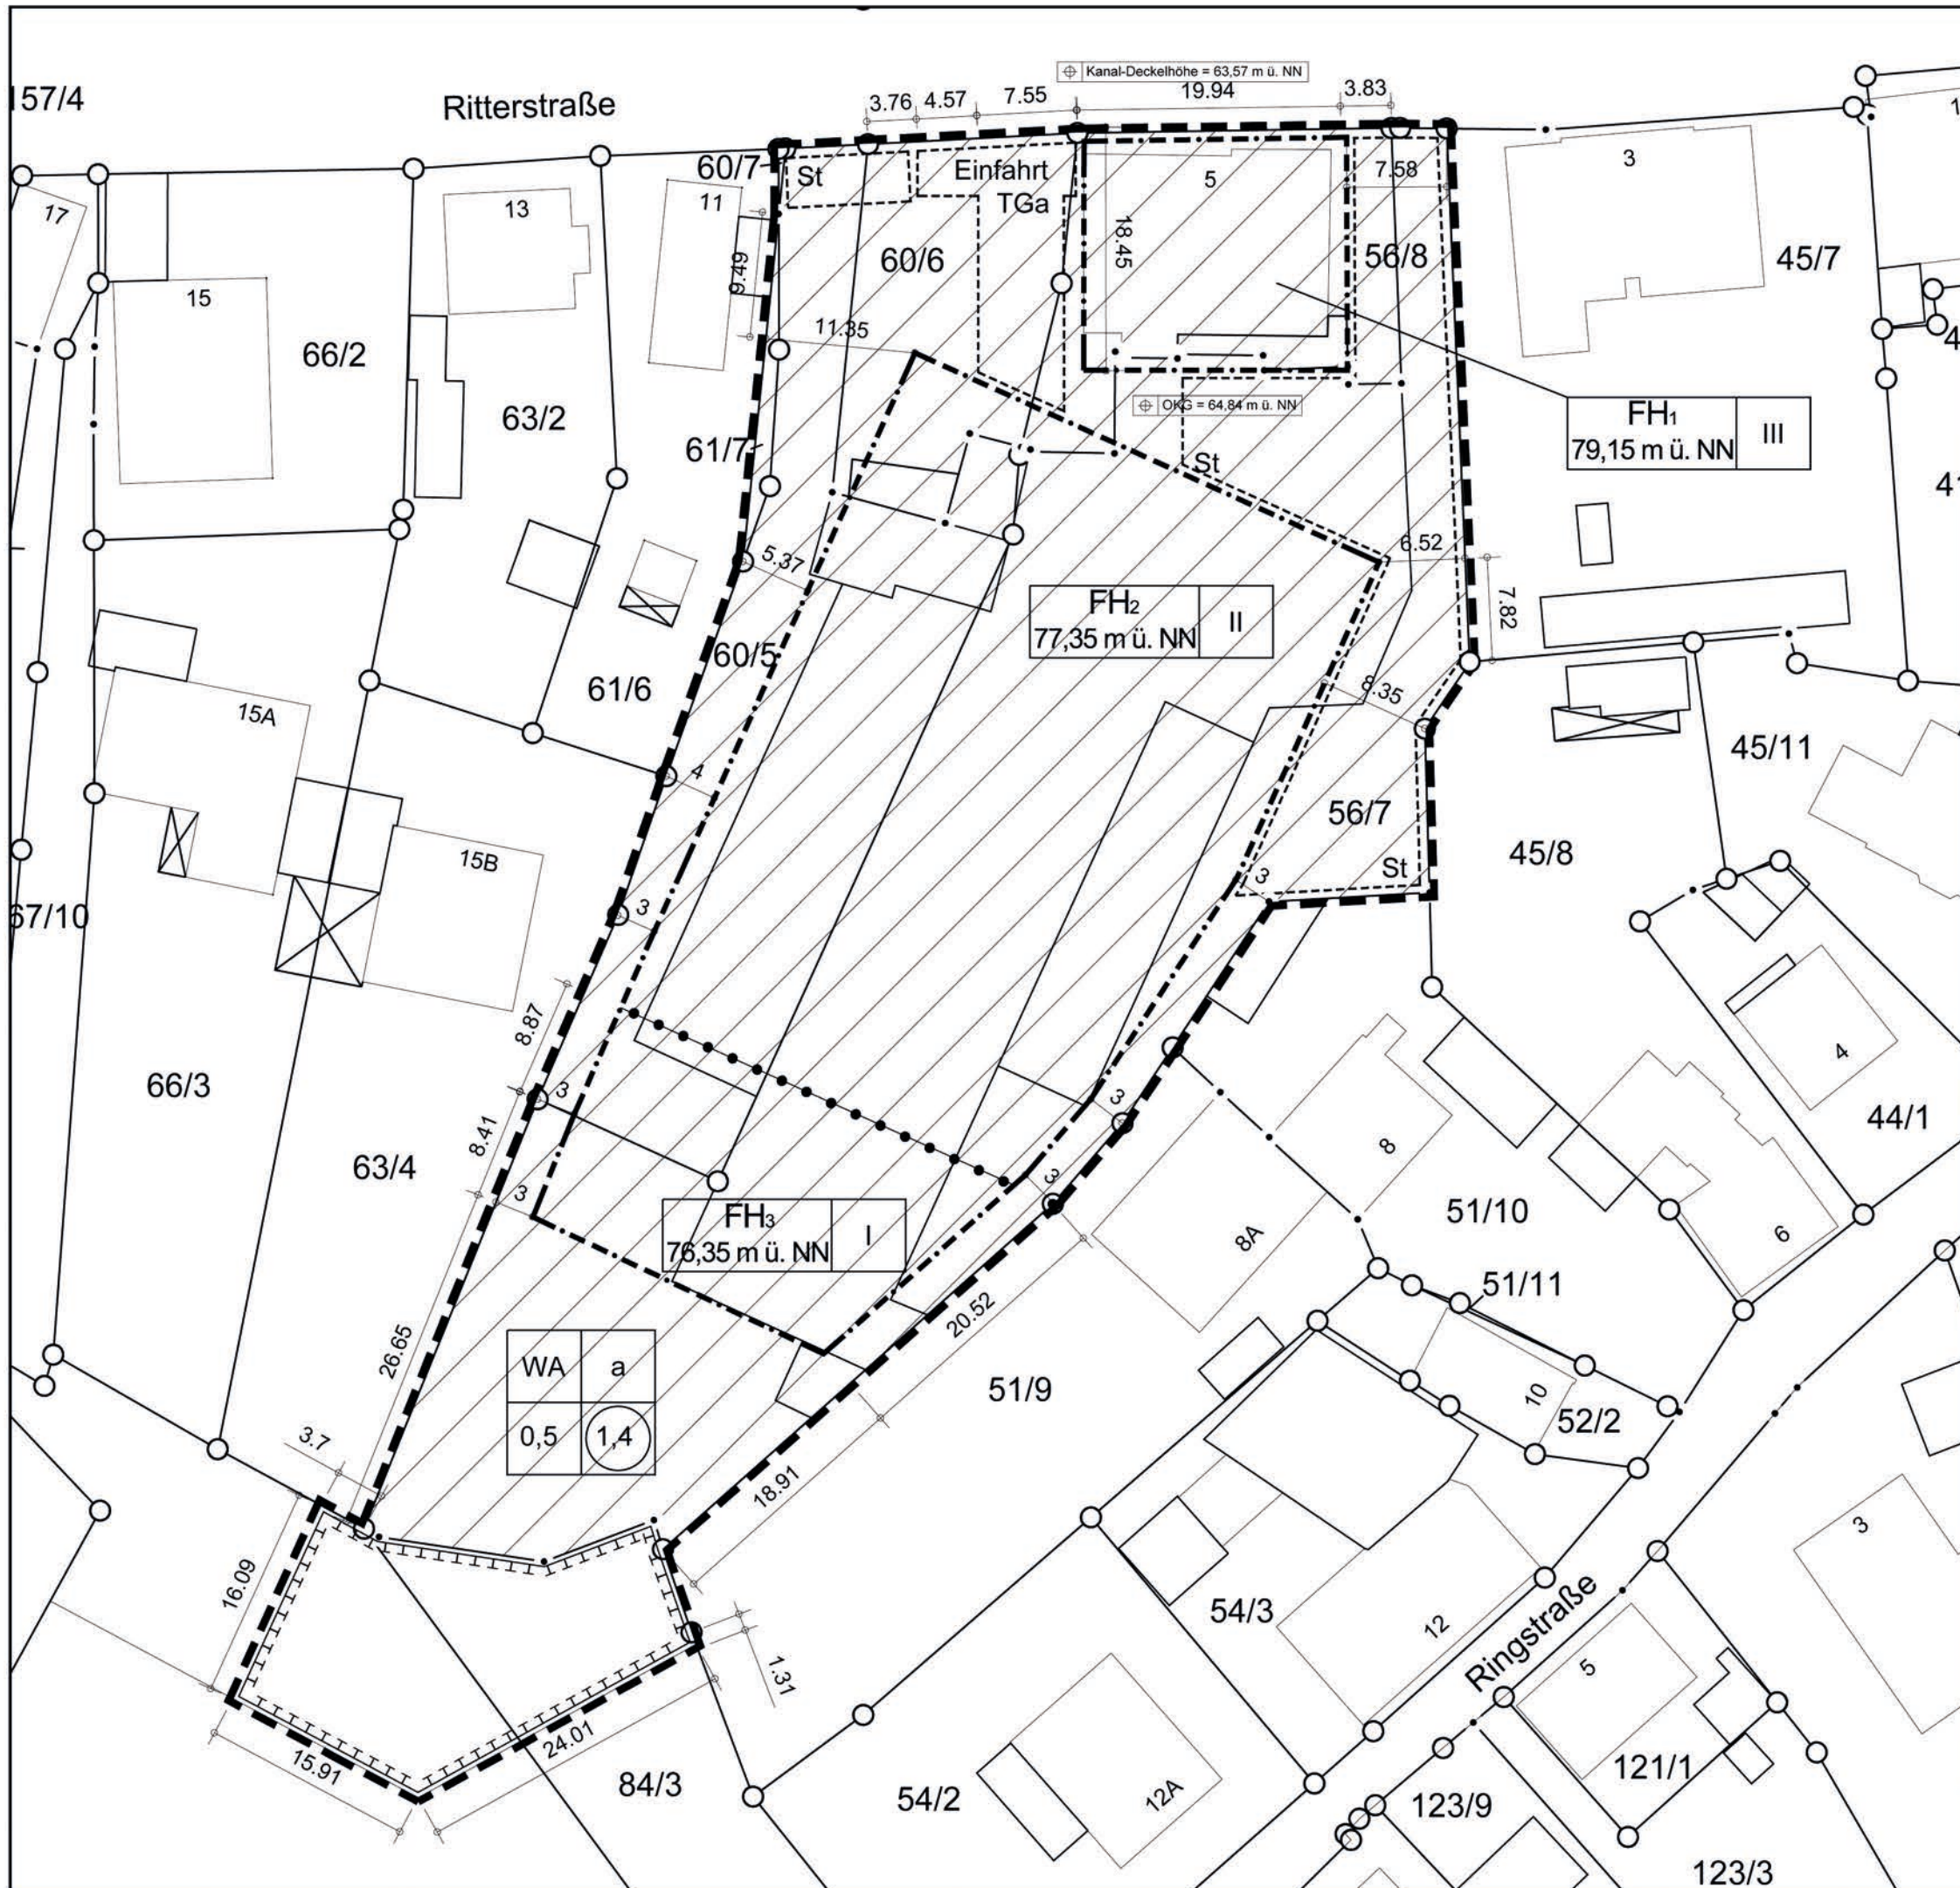

Stadt
Laatzen

**VORHABENBEZOGENER
BEBAUUNGSPLAN NR. 7
„RITTERSTRASSE“ OT GLEIDINGEN
- ENTWURF -**

Übersichtsplan M 1:2.500

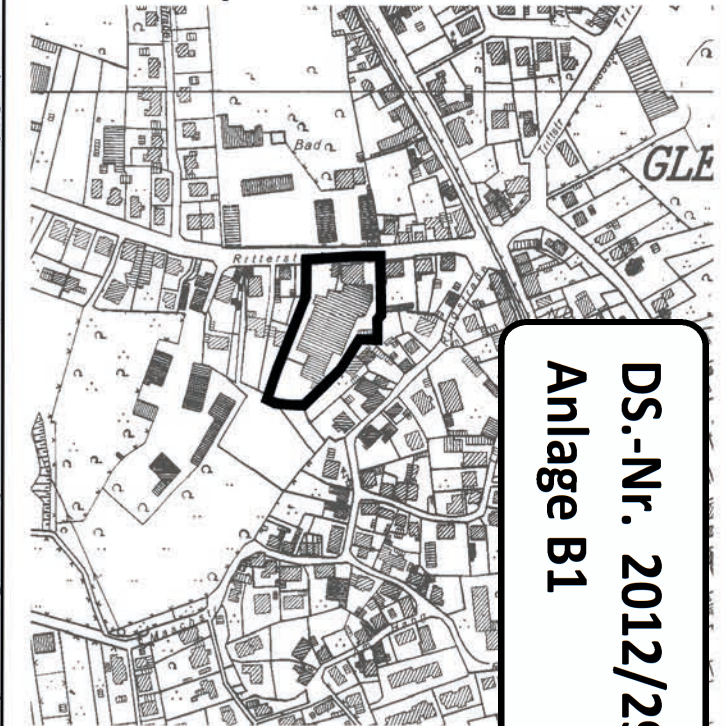

Auszug aus der Deutschen Grundkarte
© LGN GLL

DS.-Nr. 2012/296/2
Anlage B1

Planzeichnung Gleidingen

Stand: Öffentliche Auslegung gem. § 3 (2) BauGB
Gebäudebestand gem. Katasterplan November 2012

Maßstab 1:500

Stand: 16.12.2013

Dipl.-Ing. A. Haacke
Büro für Stadt- und Landschaftsplanung
Am Sande 10
31303 Burgdorf
Tel. 05136 – 89 21 35
Fax 05136 – 89 21 36
Mail: ahaacke@t-online.de

Dipl.-Ing. N. Leibrandt
NanLee Architektur & Design
Friederikenstraße 56b
31303 Burgdorf
Tel. 05136 – 801 39 96 6
Fax 05136 – 801 39 96 7
Mail: info@nanlee.de

