



Fassung vor der 76. Änderung

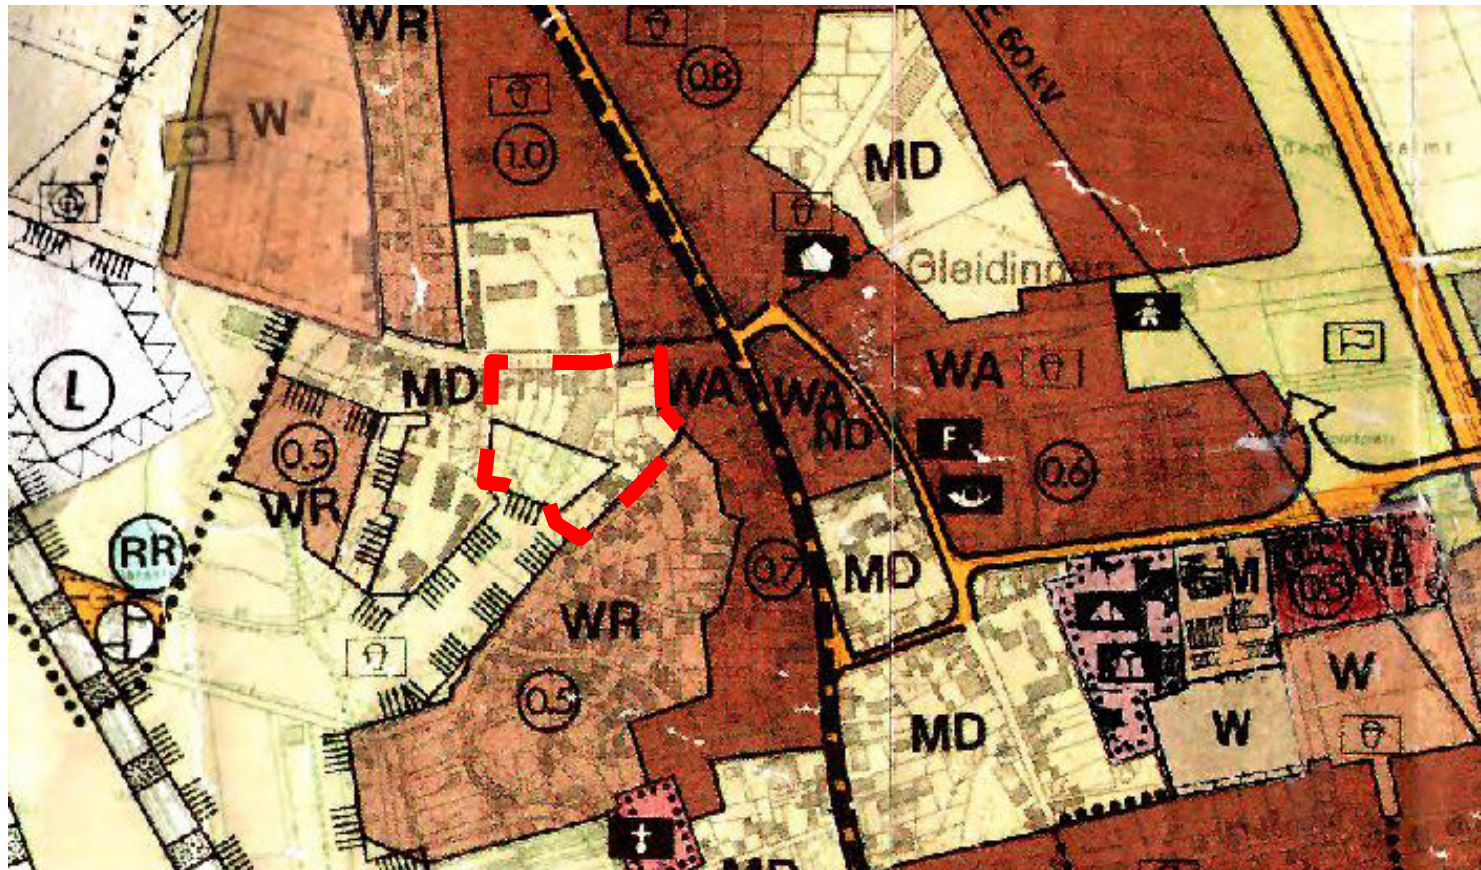

Fassung mit der 76. Änderung

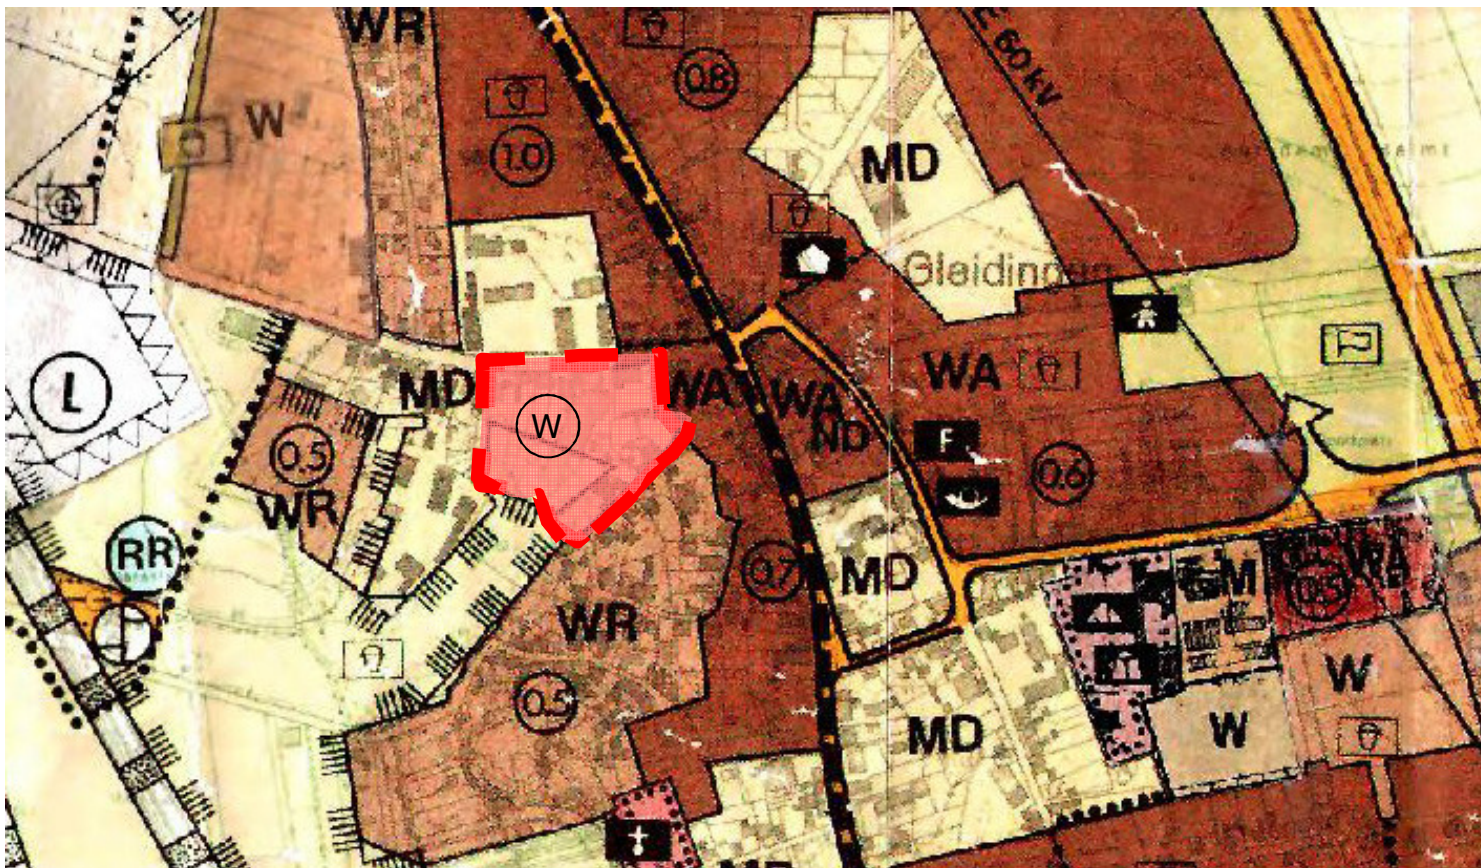

Stadt
Laatzen

FLÄCHENNUTZUNGSPLAN

Fassung vor der 76. Änderung
und mit Änderung im Vergleich

dient der Information und ist nicht Gegenstand
des Änderungsverfahrens

Lage des Änderungsbereiches
der 76. Änderung



Ausschnitt Gleidingen

Stand: Beteiligung der Öffentlichkeit u. Behörden
gem. § 3 (2) u. § 4 (2) BauGB

Dipl.-Ing. A. Haacke
Büro für Stadt- und Landschaftsplanung
Am Sande 10 31303 Burgdorf
Tel. 05136 – 89 21 35
Fax 05136 – 89 21 36
Mail: ahaacke@t-online.de

Dipl.-Ing. N. Leibrandt
NanLee Architektur & Design
Friederikenstraße 56b
31303 Burgdorf
Tel. 05136 – 801 39 96 8
Mail: info@nanlee.de

DS.-Nr. 2012/297/1
Anlage 1.2