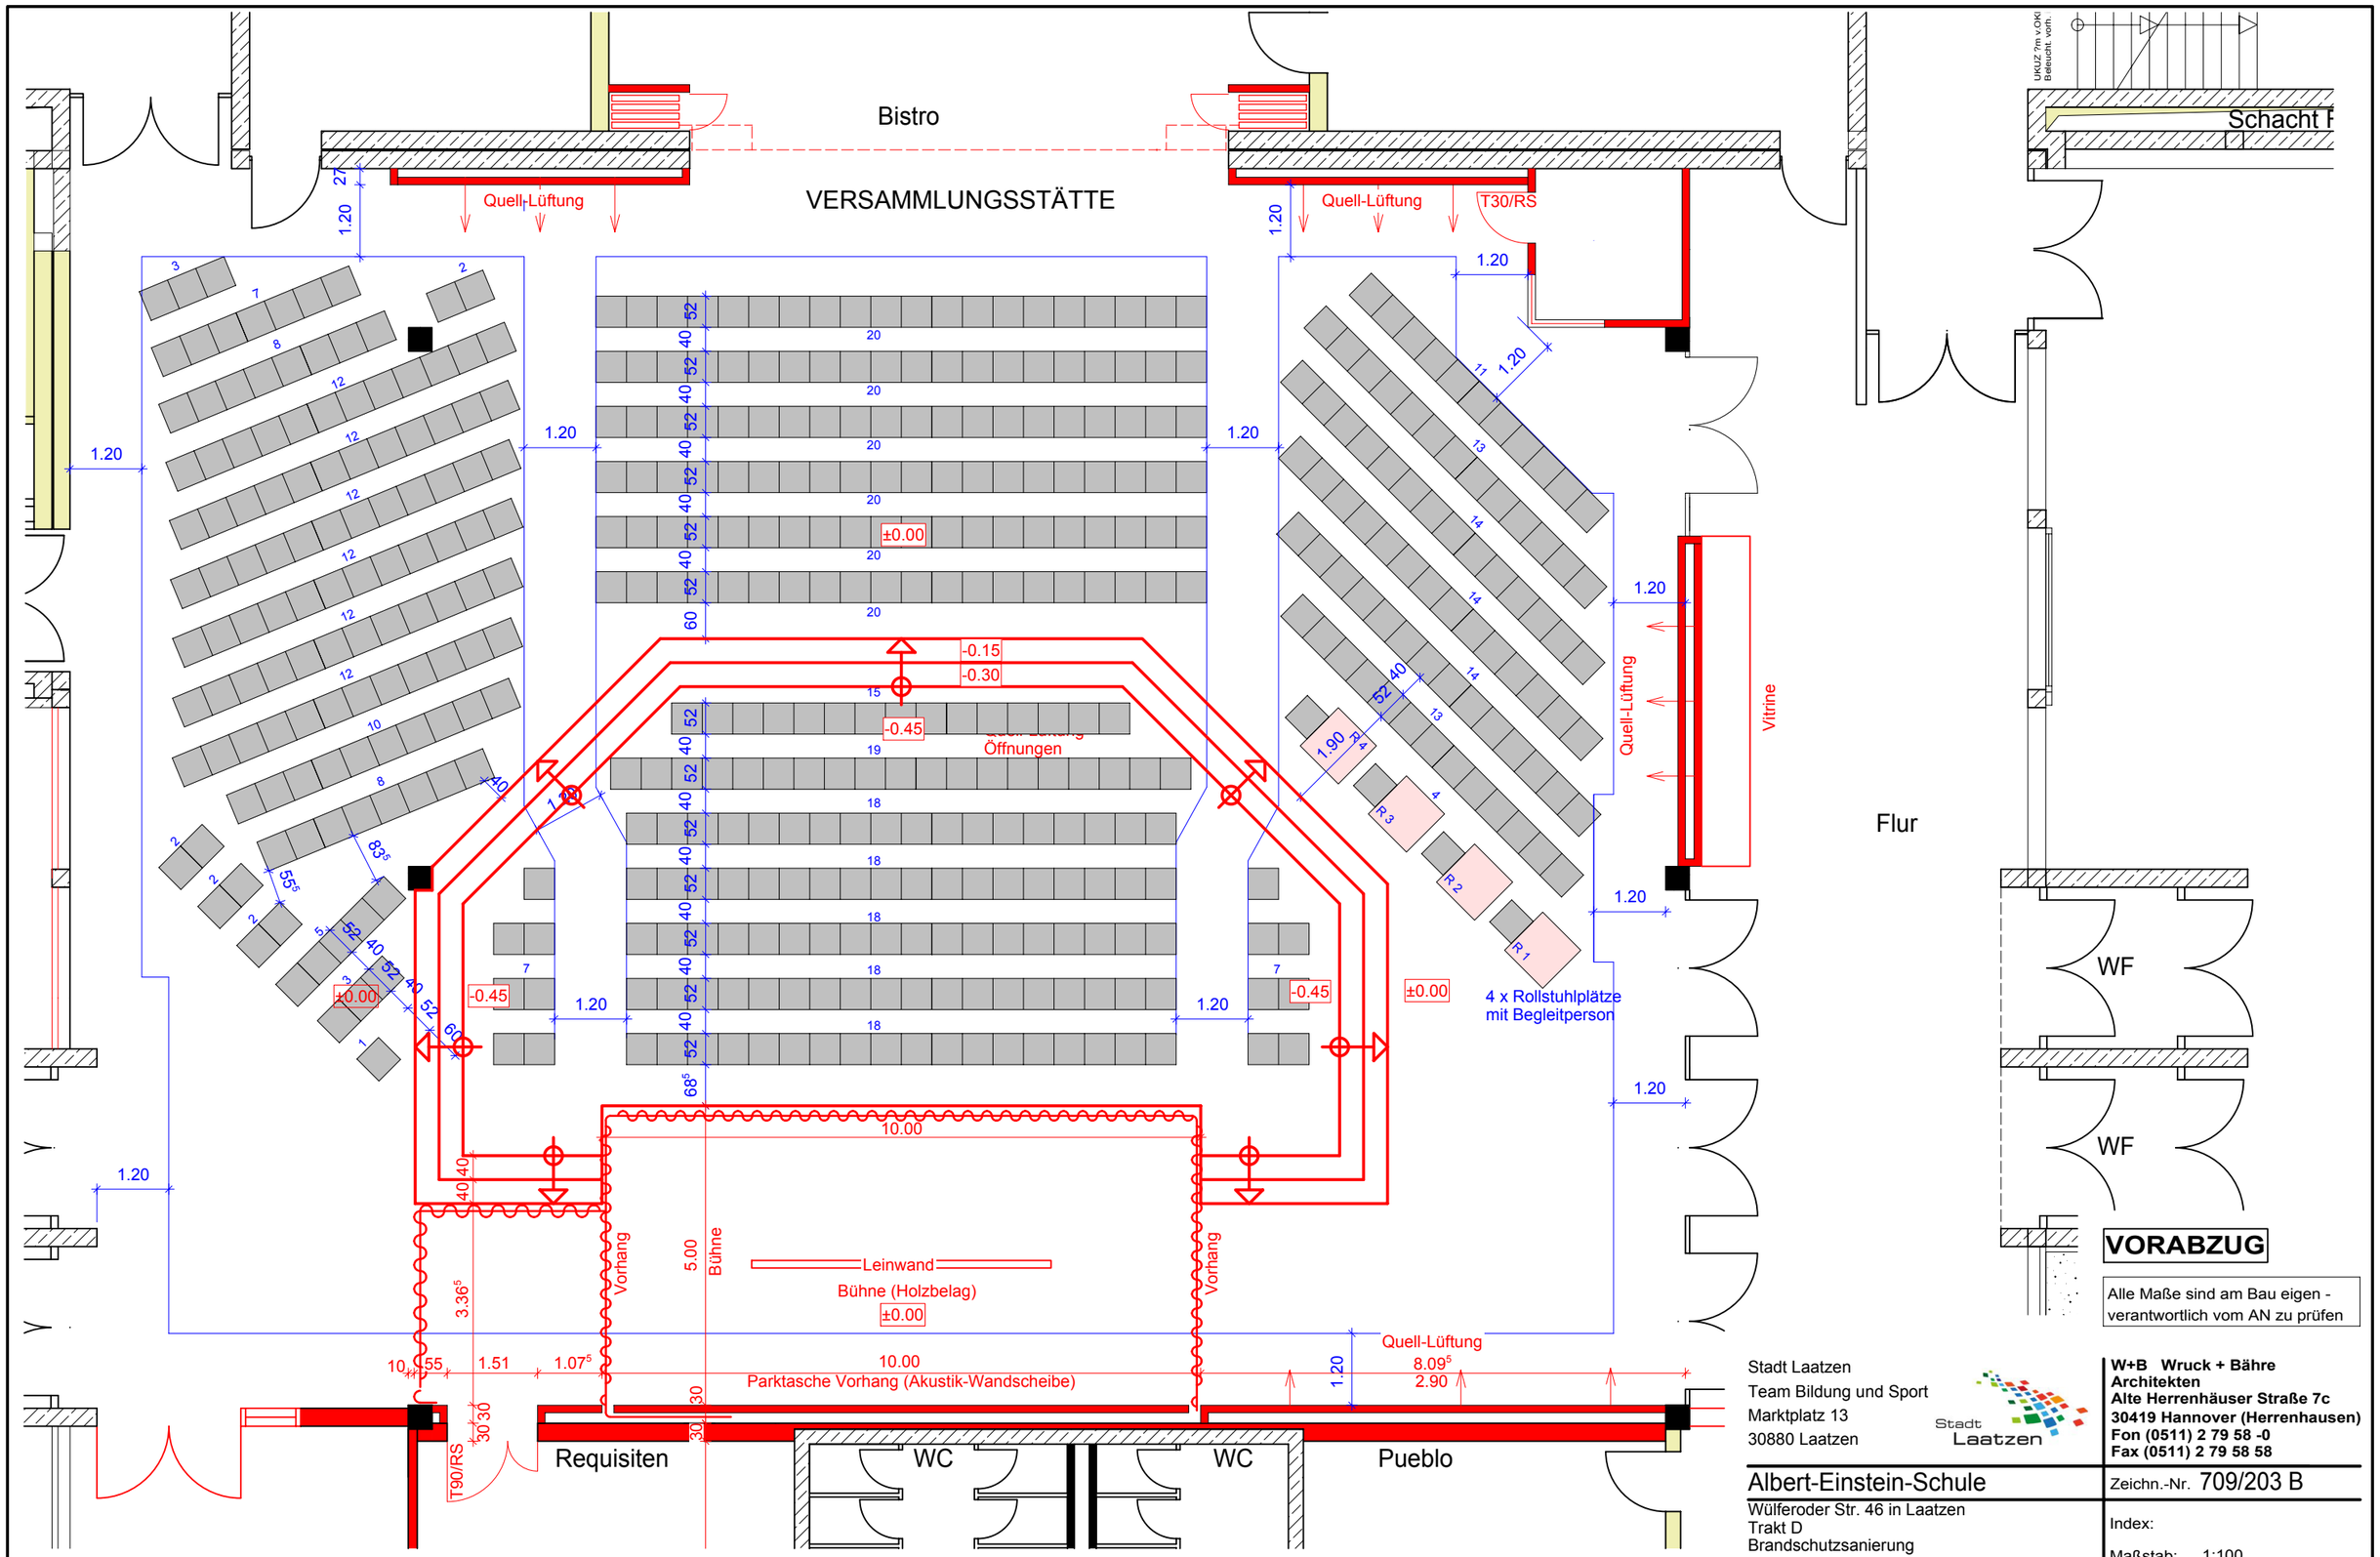

VORABZUG

Alle Maße sind am Bau eigen - verantwortlich vom AN zu prüfen

Stadt Laatzen
Team Bildung und Sport
Marktplatz 13
30880 Laatzen

Stadt Laatzen

W+B Wruck + Bähre Architekten
Alte Herrenhäuser Straße 7c
30419 Hannover (Herrenhausen)
Fon (0511) 2 79 58 -0
Fax (0511) 2 79 58 58

Albert-Einstein-Schule

Zeichn.-Nr. 709/203 B

Wülferoder Str. 46 in Laatzen
Trakt D
Brandschutzsanierung

EG Forum (Umgestaltung Variante 4)
Bestuhlung - komplett Stühle
VARIANTE mit 5,00m Bühne+
VARIANTE Bühnenvorhang

Vorplanung

Index:
Maßstab: 1:100
Datum: 21.10.2015
Gezeichnet: KULIK
Gesehen: WRUCK
Blattgröße: DIN A3

H/B = 297 / 420 (0.12m²)

Allplan 2015