




Außenanlagen Erweiterungsbau Grundschule Rethen

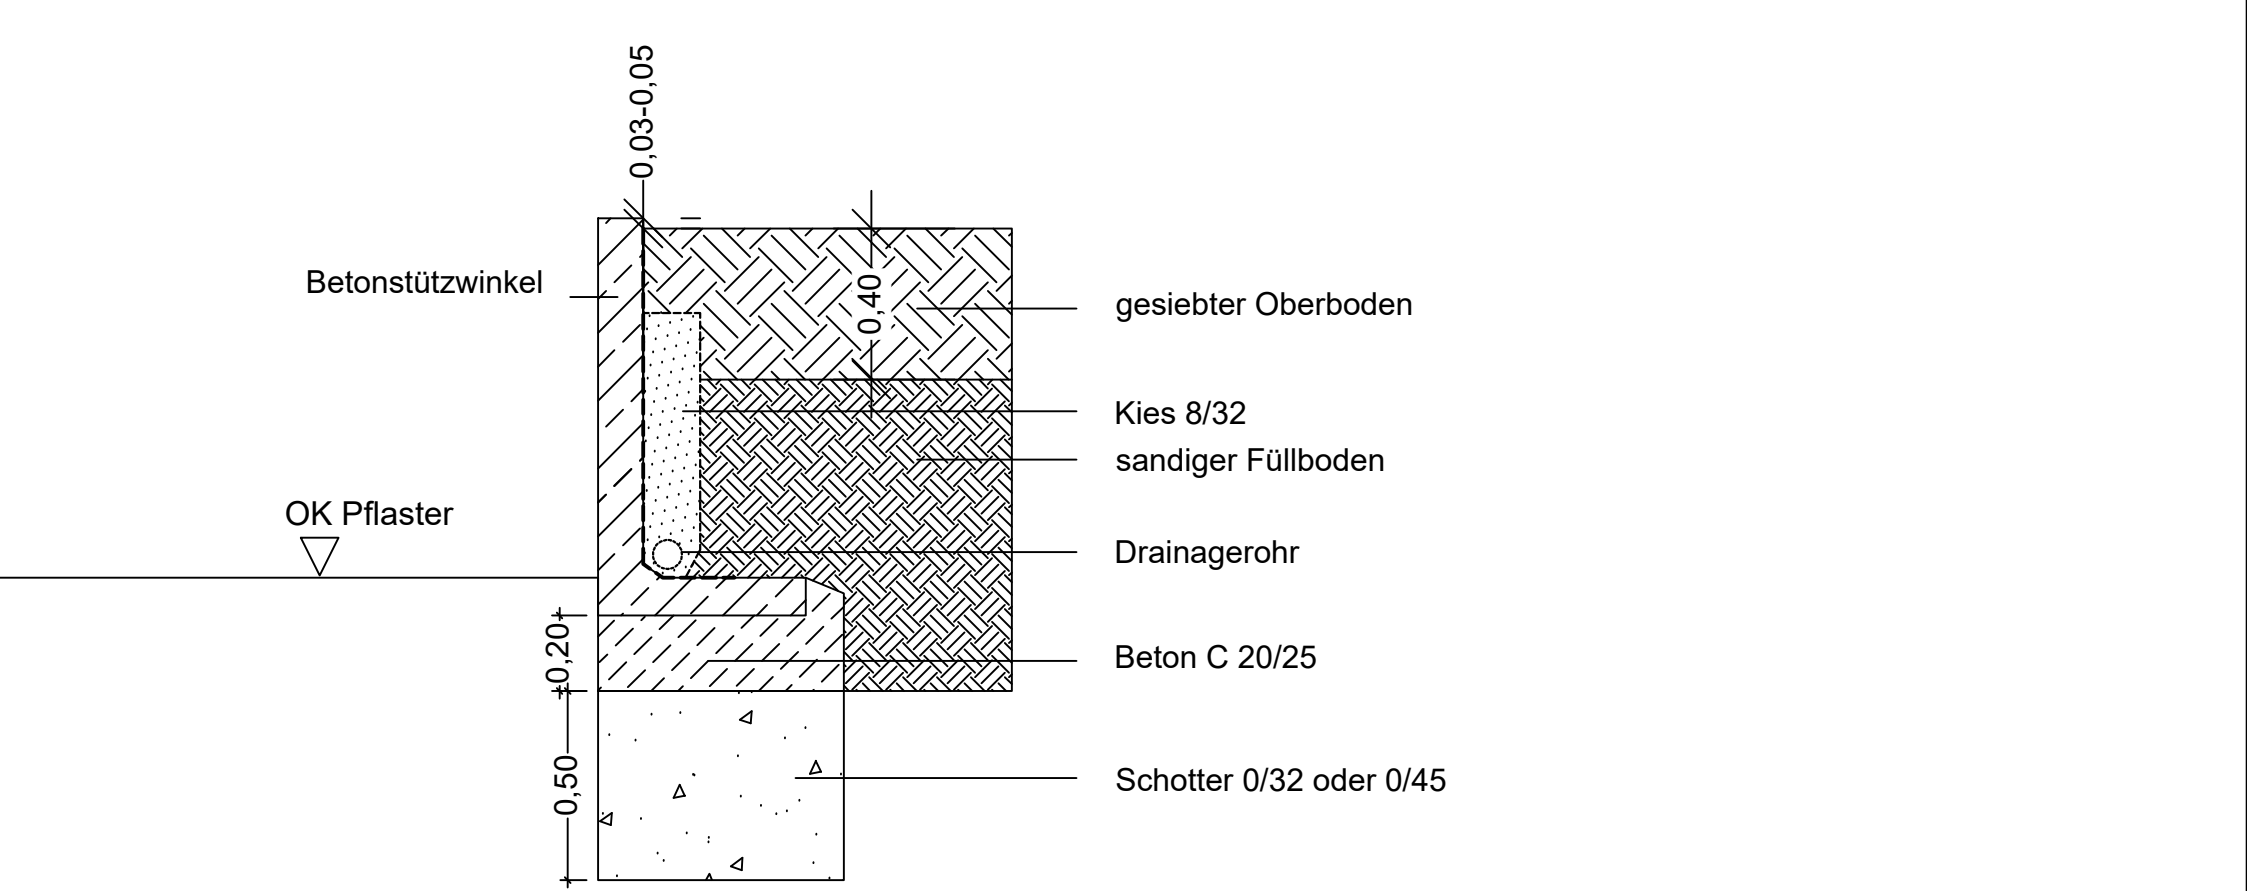


E Detail 1: Pflanzhochbeete aus Betonstützwinkeln

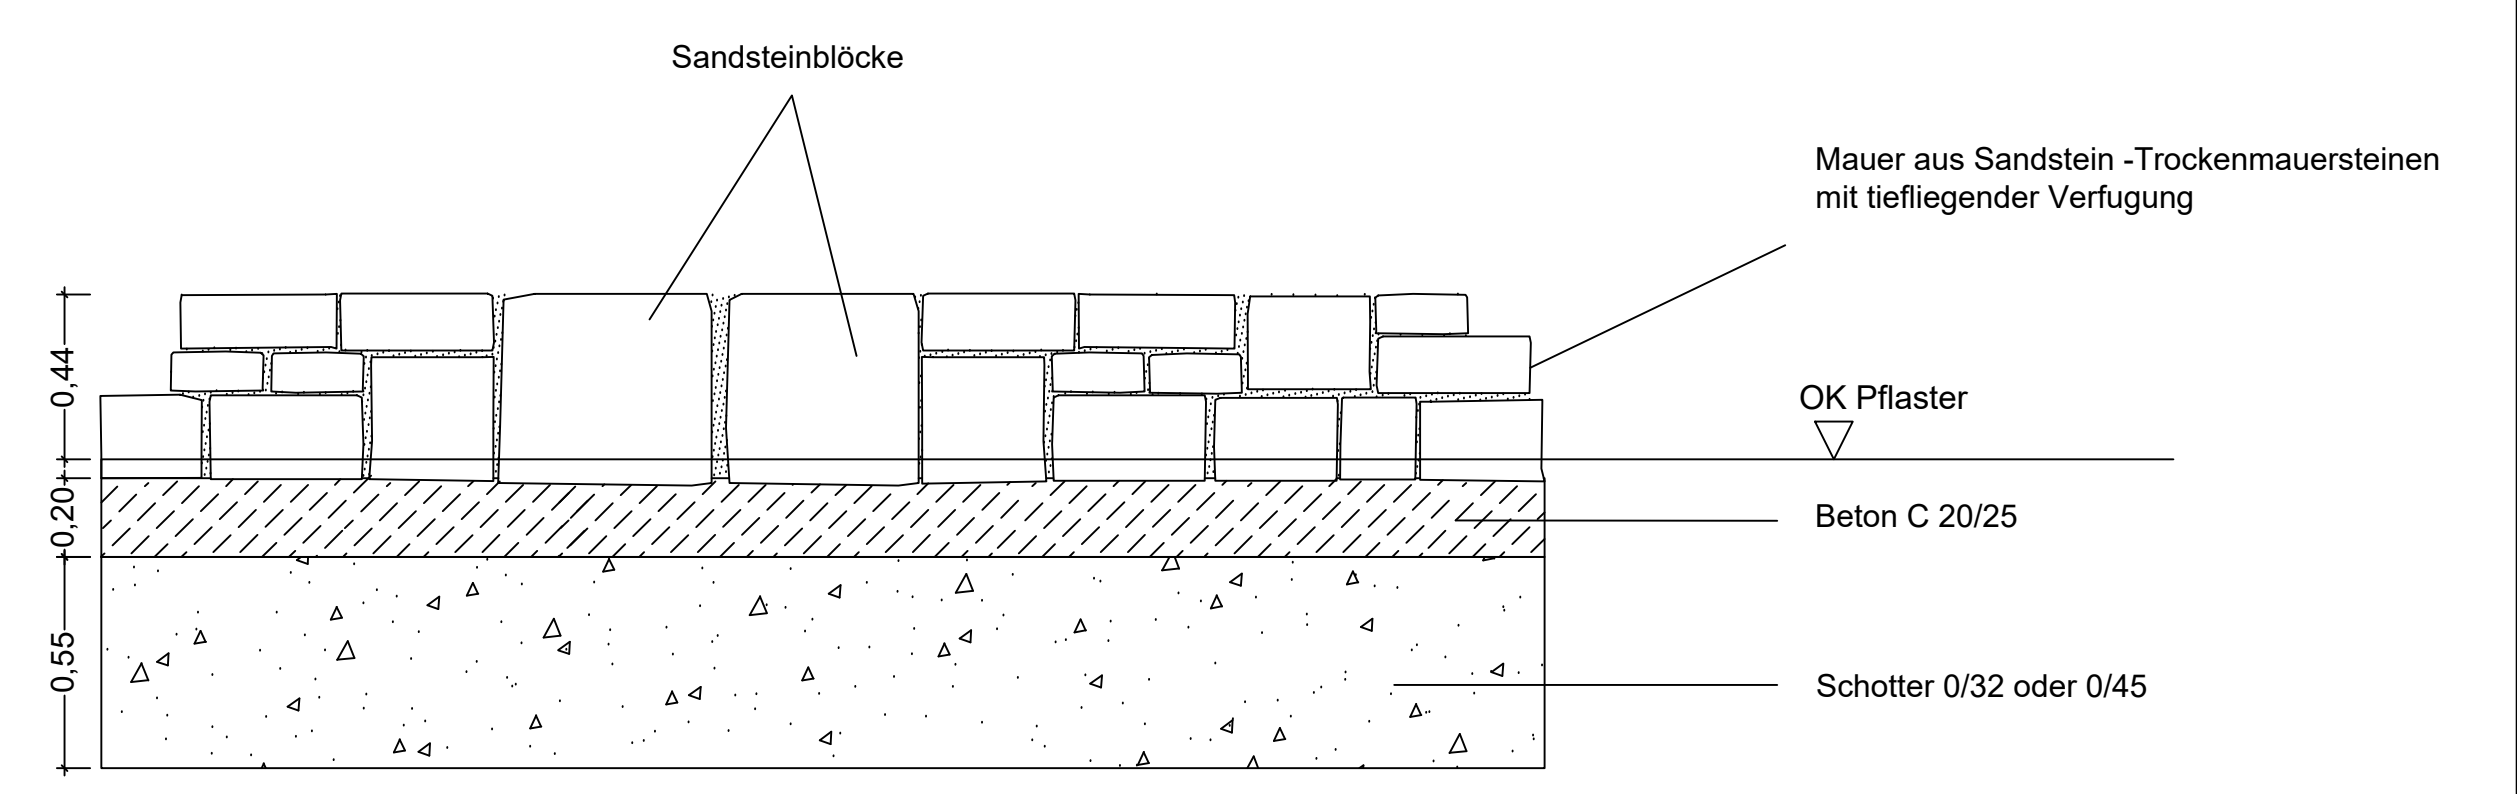

F Detail 2: Pflanzhochbeet aus Trockenmauersteinen

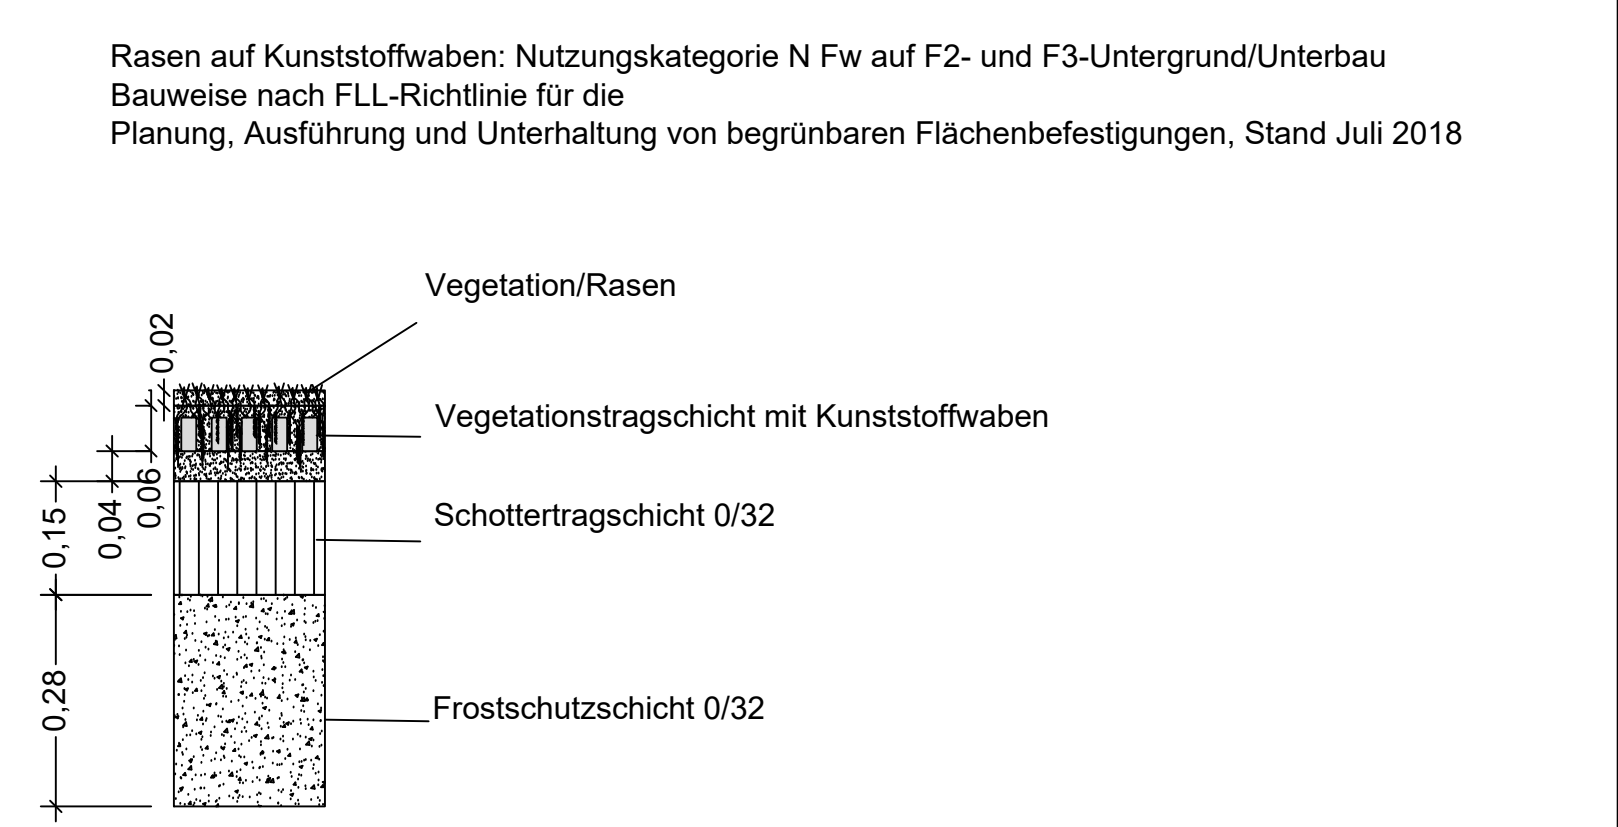

D Detail 3: Rasen auf Kunststoffwaben (Feuerwehr)

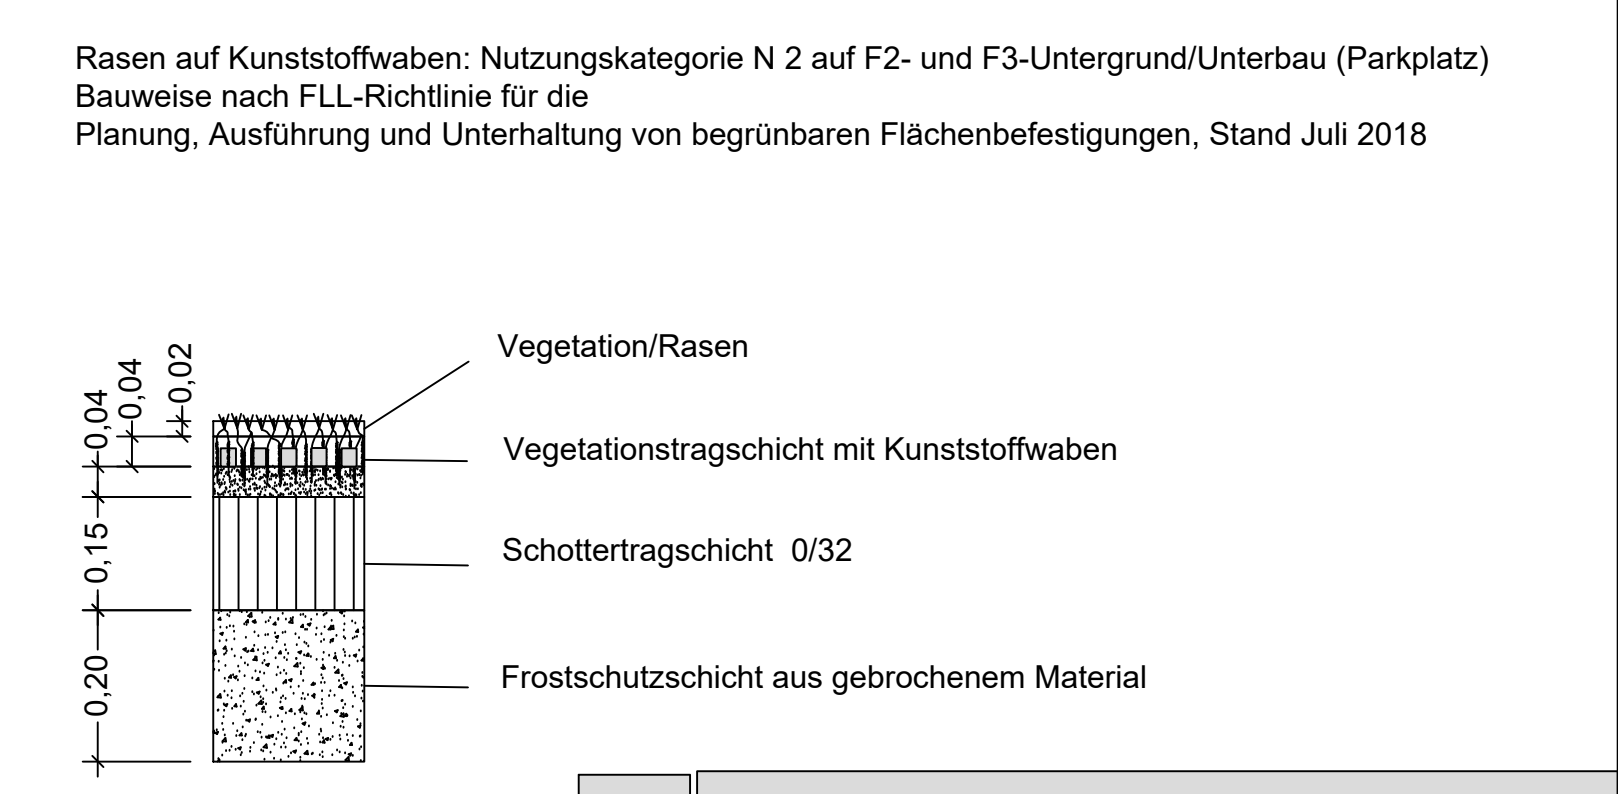

D Detail 4: Rasen auf Kunststoffwaben (Parkplatz)

- Oberbodenauftrag 20cm
- Rasenfläche mit Kunststoffwaben
- Wege-/Platzfläche, wassergebunden
- A**

Erläuterung s. Tabelle FLB Außenanlagen
- Oberbodenauftrag 40cm
- Wegefläche mit Pflaster, gerupelt
- Wegefläche, Natursteinpflaster

Auftraggeber: Stadt Laatzen Team 40 Marktplatz 13 30880 Laatzen		Planungsbüro: wendland potter + kriebel  Landschafts- und Freizeitanlagen GbR Bismarckstr. 45 30171 Hannover www.wk-pk.de Toll 0511 3545444 Fax 0511 3545444 info@wk-pk.de	
Projekt: Erweiterungsbau GS Rethen			
Plan: Anlage zur funktionalen Leistungsbeschreibung			
Plan-Nr.: A-FLB	Größe: DIN A 1 quer	Maßstab: 1: 100/ 1:20	
Verzeichnispfad: X:\projekte\GS Rethen\Zeichnungen\2020707_Anlage FLB.dwg			
Bearbeitung	Projektbearbeitung: FD	Planzeichnung: FD	Datum: 07.07.2020