


# Übersicht Bebauungsplan Nr. 141

„Logistikzentrum Gewerbegebiet Rethen -Ost II“, OT Rethen  
Fassung für den Aufstellungsbeschluss

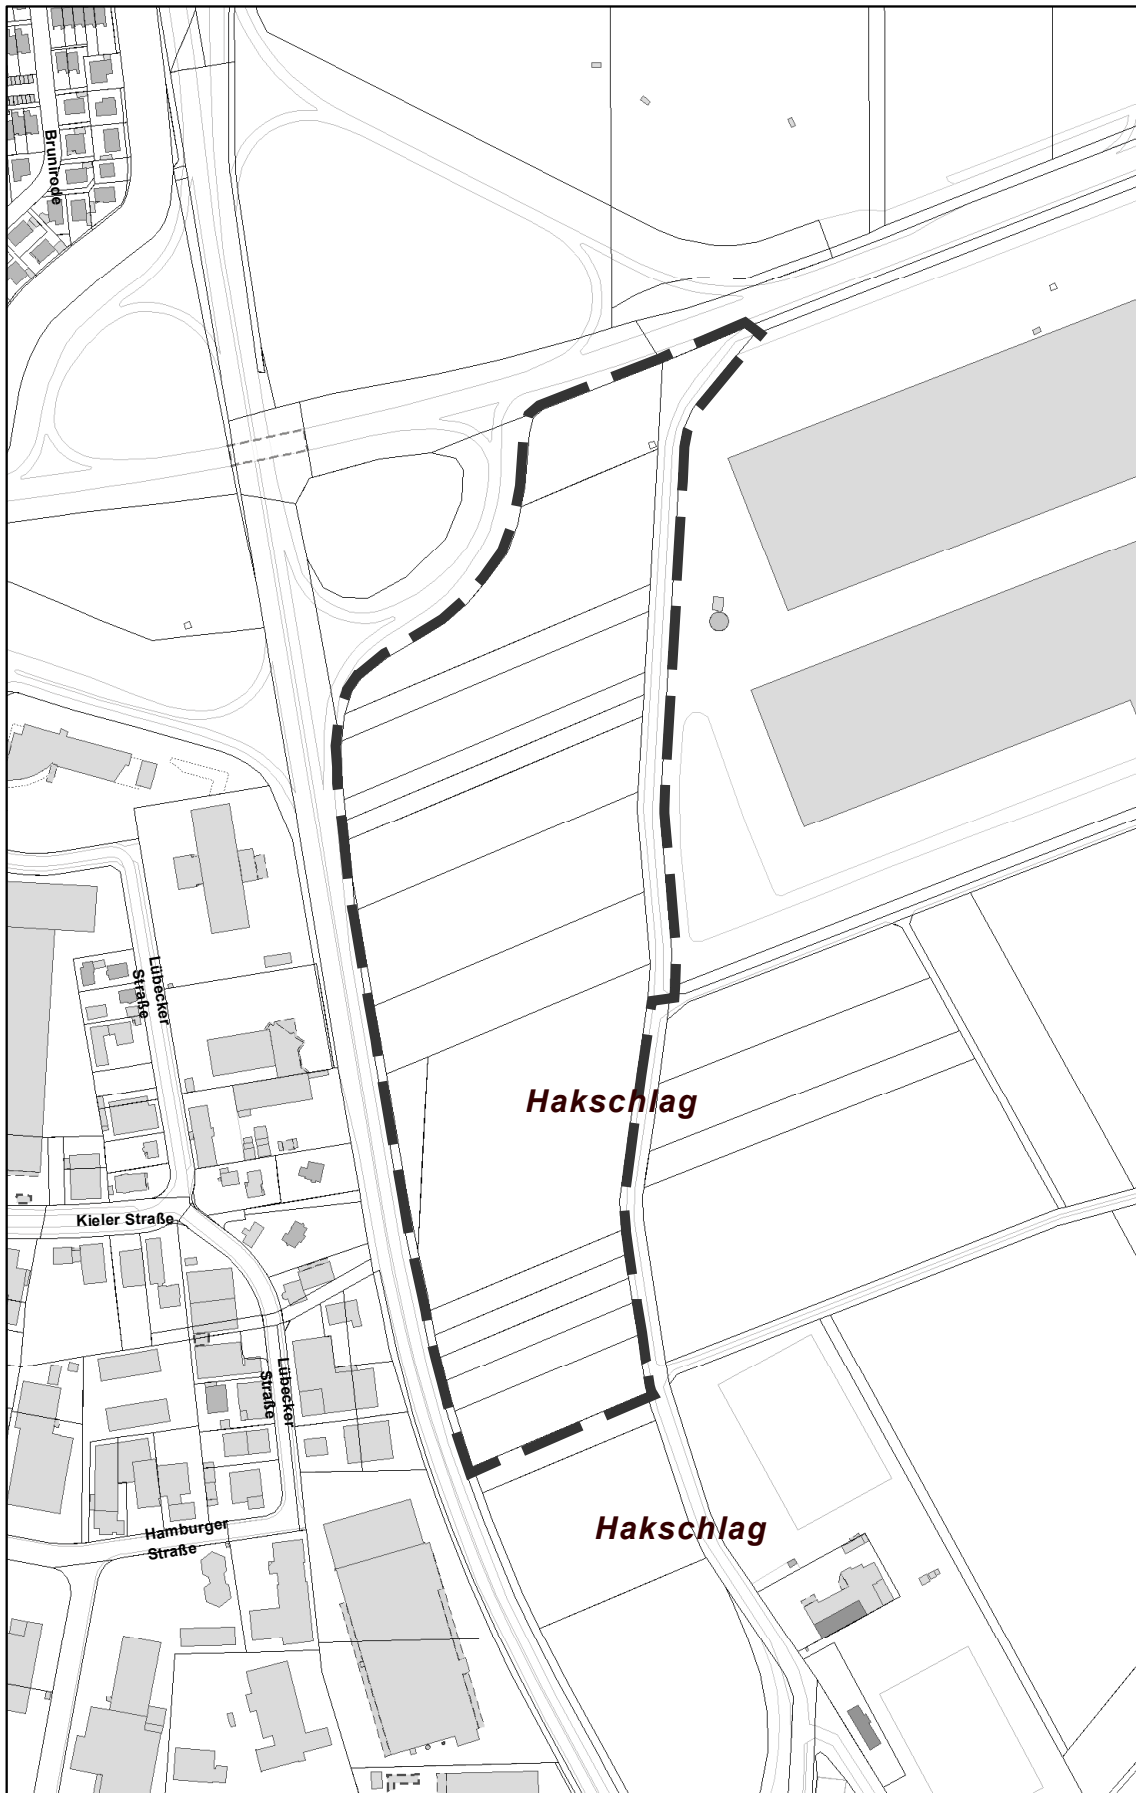

Quelle: Auszug aus den Geobasisdaten der  
Niedersächsischen Vermessungs - und Katasterverwaltung

1:5.000

