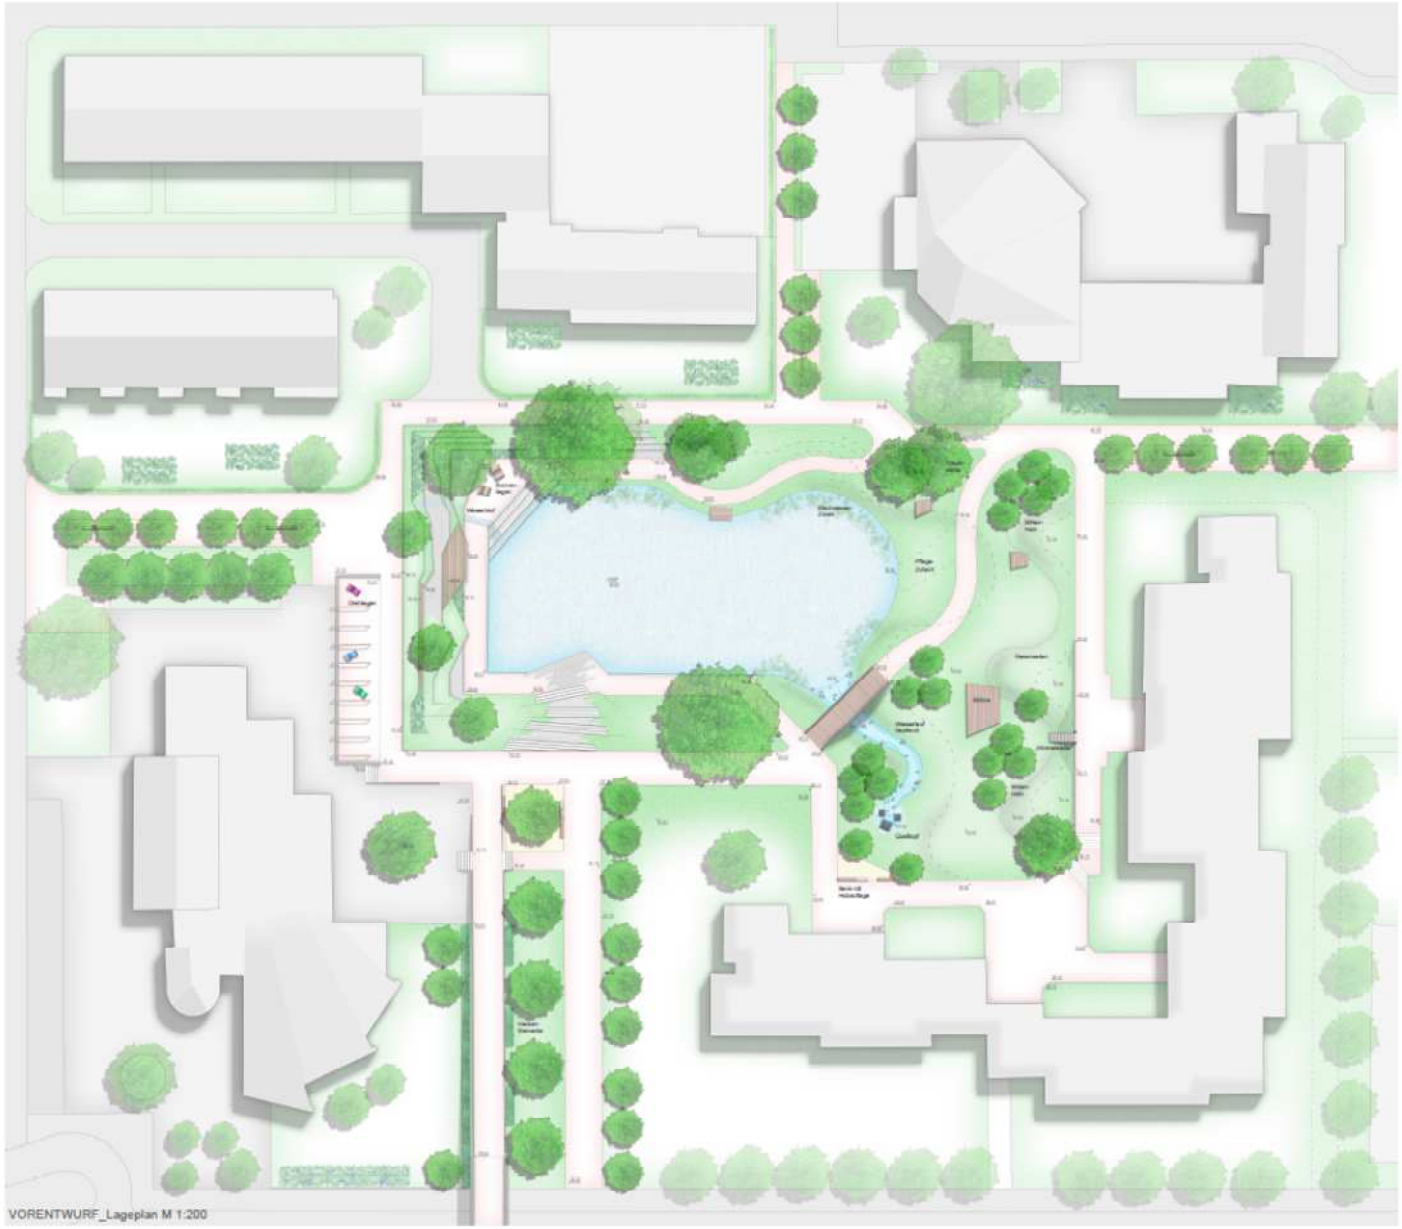
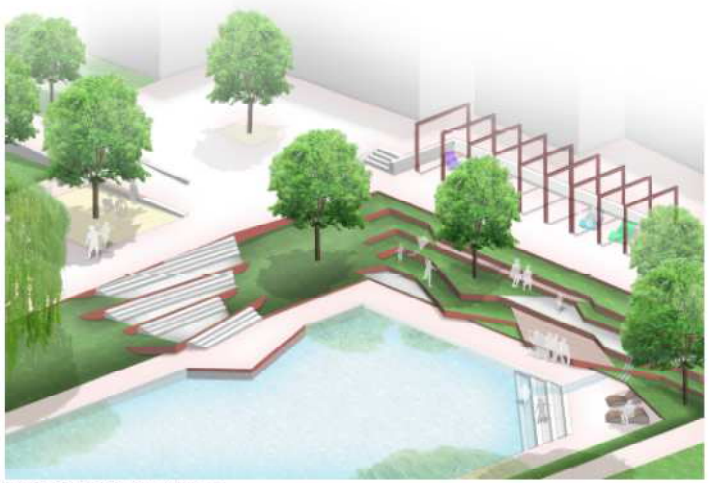
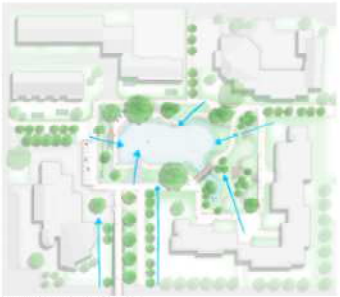
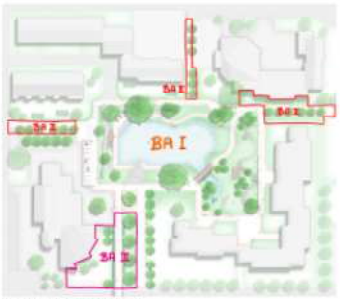

VORENTWURF_Lageplan M 1:200


PERSPEKTIVE_Treppen zum Wasser


KONZEPT_Eingänge


KONZEPT_Blickachsen


KONZEPT_Wasser



KOSTEN_Bauabschnitte

Umgestaltung Freianlage Marktteich
im Sanierungsgebiet „Laatzen - Mitte wird Top"

Abgabe
22.04.2014