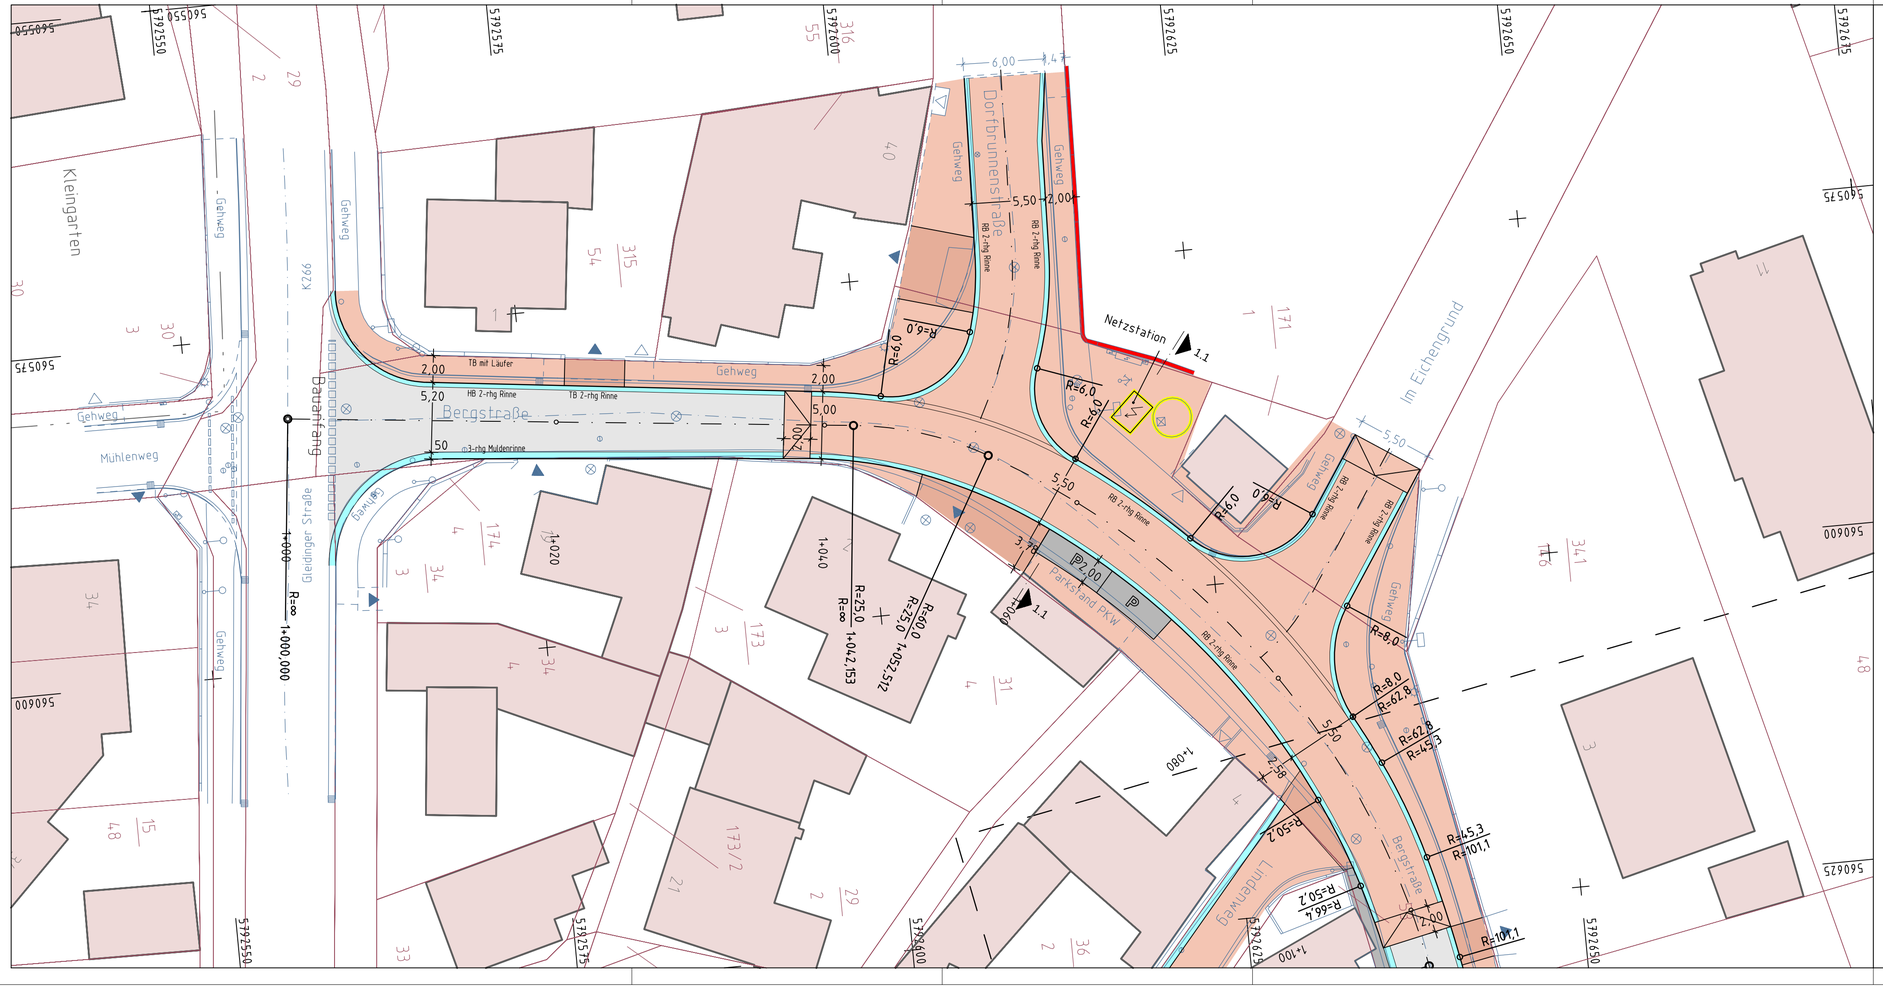


Fahrbahn	Grünstreifen
Einbau Decke und Binder	
Parkstreifen / Mehrzweckstreifen	
Gehweg	Abbruch/Rückbau
Zufahrt	HB+2r.Rinne AL HB+2r.Rinne mit Ablauf

Projekt	Ausbau der Bergstraße in Oesselse
Auftraggeber	Stadt Laatzen Marktplatz 13 30880 Laatzen 0511 8205-1000
Planung	BPR Dipl.-Ing. Bernd F. Künne & Partner Beratende Ingenieure mbB Döhrbruch 103 30559 Hannover +49 511 860 55 0 info@bpr-hannover.de
Leistungsphase	Entwurfsplanung
Planbezeichnung	Lageplan, Variante 3

Projektnummer	Maßstab	Datum	Bearbeitet	Geprüft	Plannummer
1908	1:250	29.01.2016	MG/ct		5.1