Bebauungsplan Nr. 50 B – 12. Änderung (§ 13 BauGB) – "Zentrumsbereich II"
- Zeichnerische Festsetzungen – (Stand: 28.03.2008)
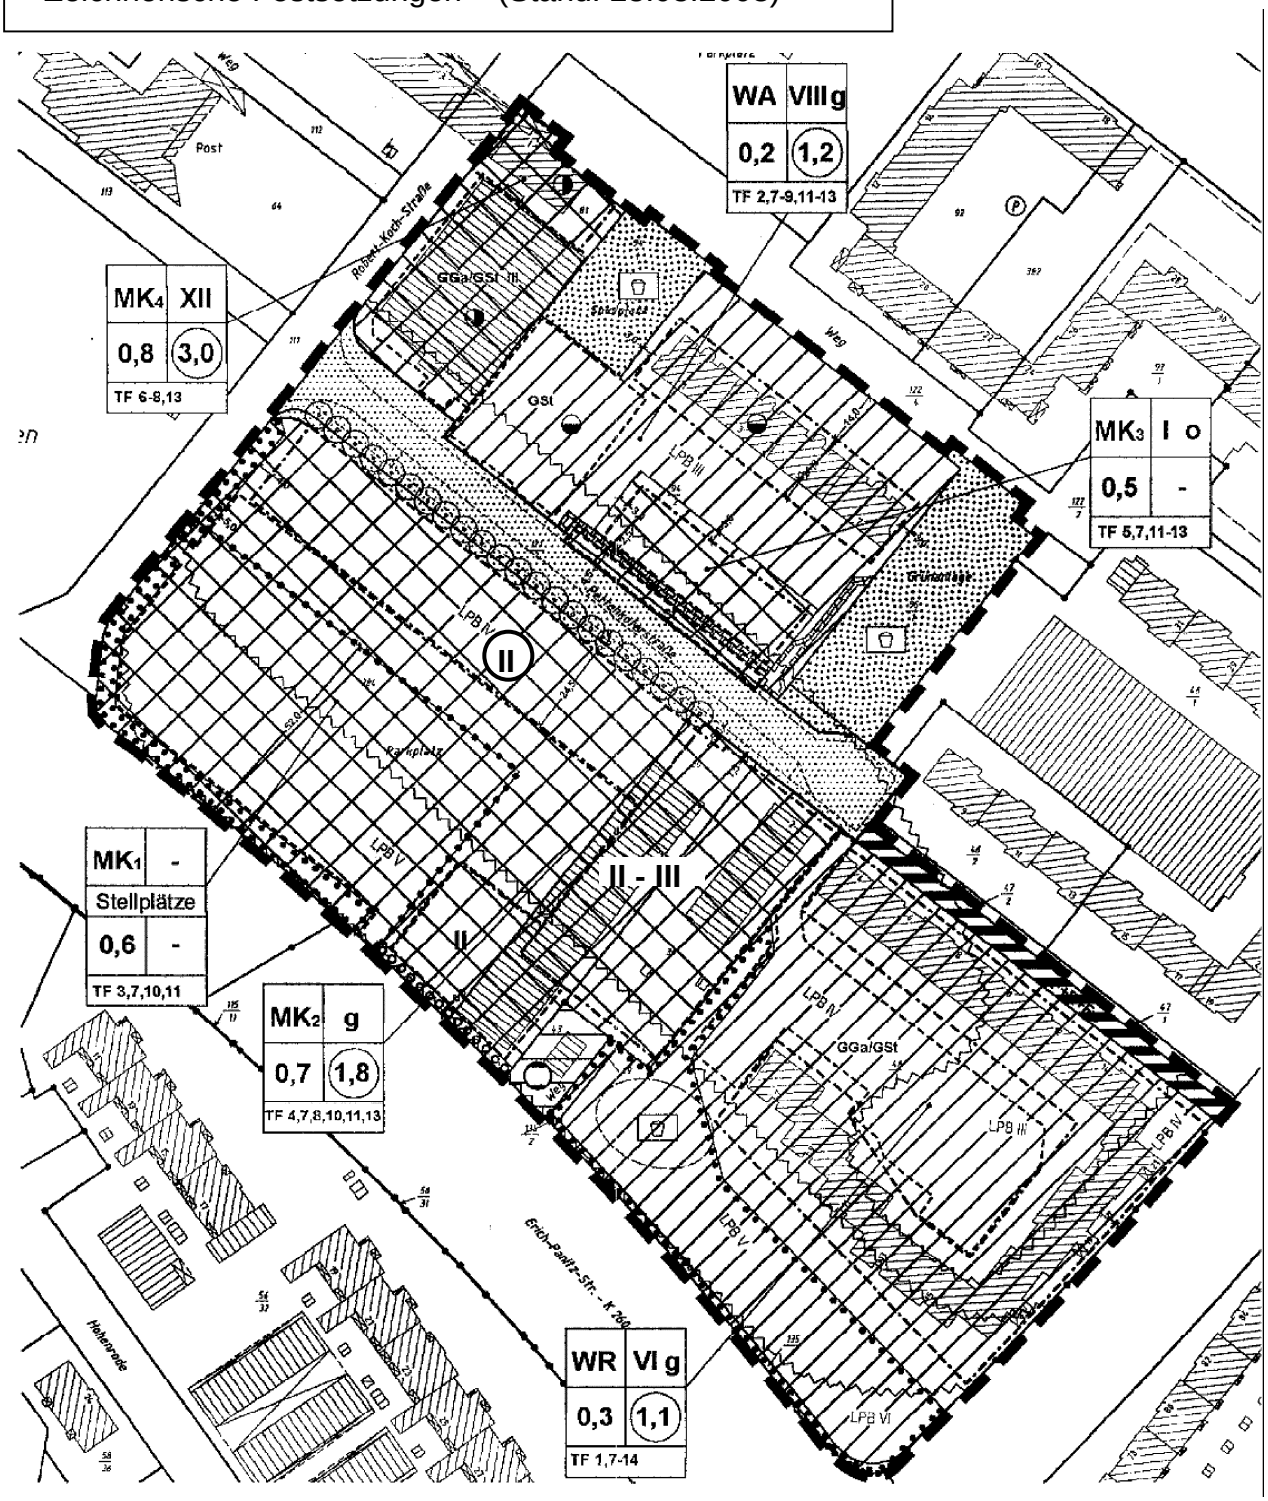
DS.-Nr. 057/2008
Anlage 1.1