


Erweiterung AES - Entwurf Obergeschoss

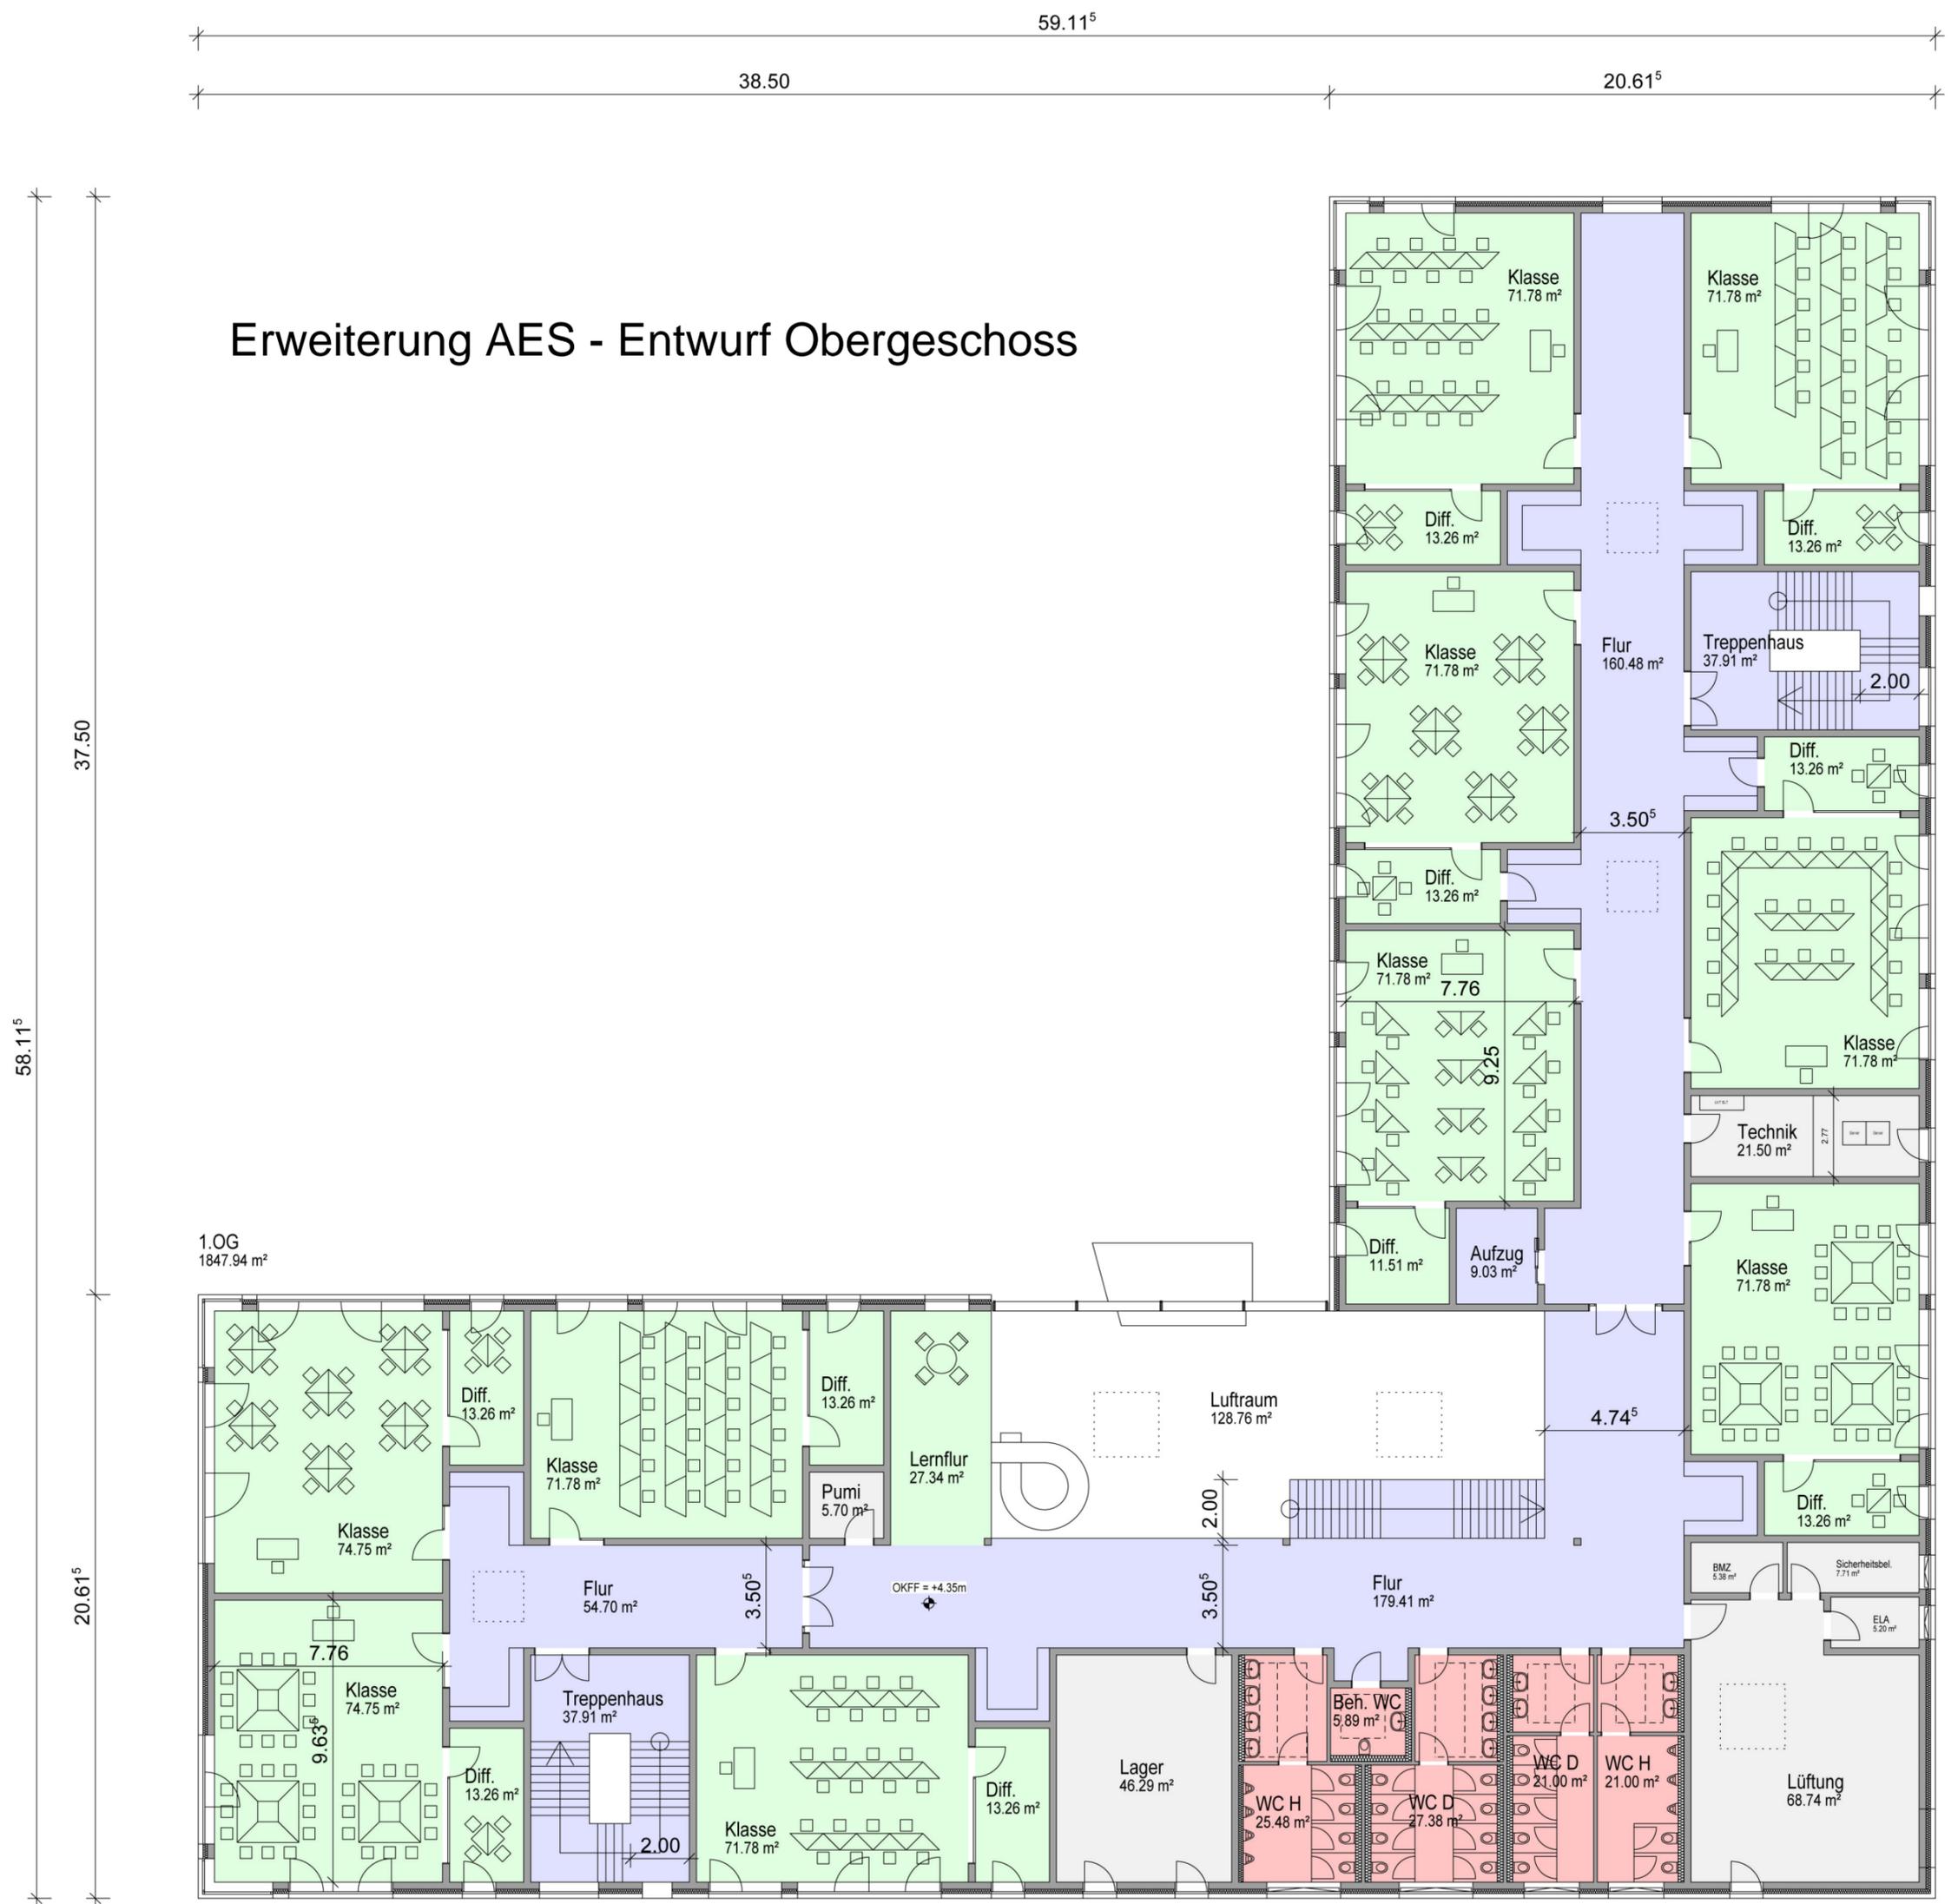

1.OG
1847.94 m²