


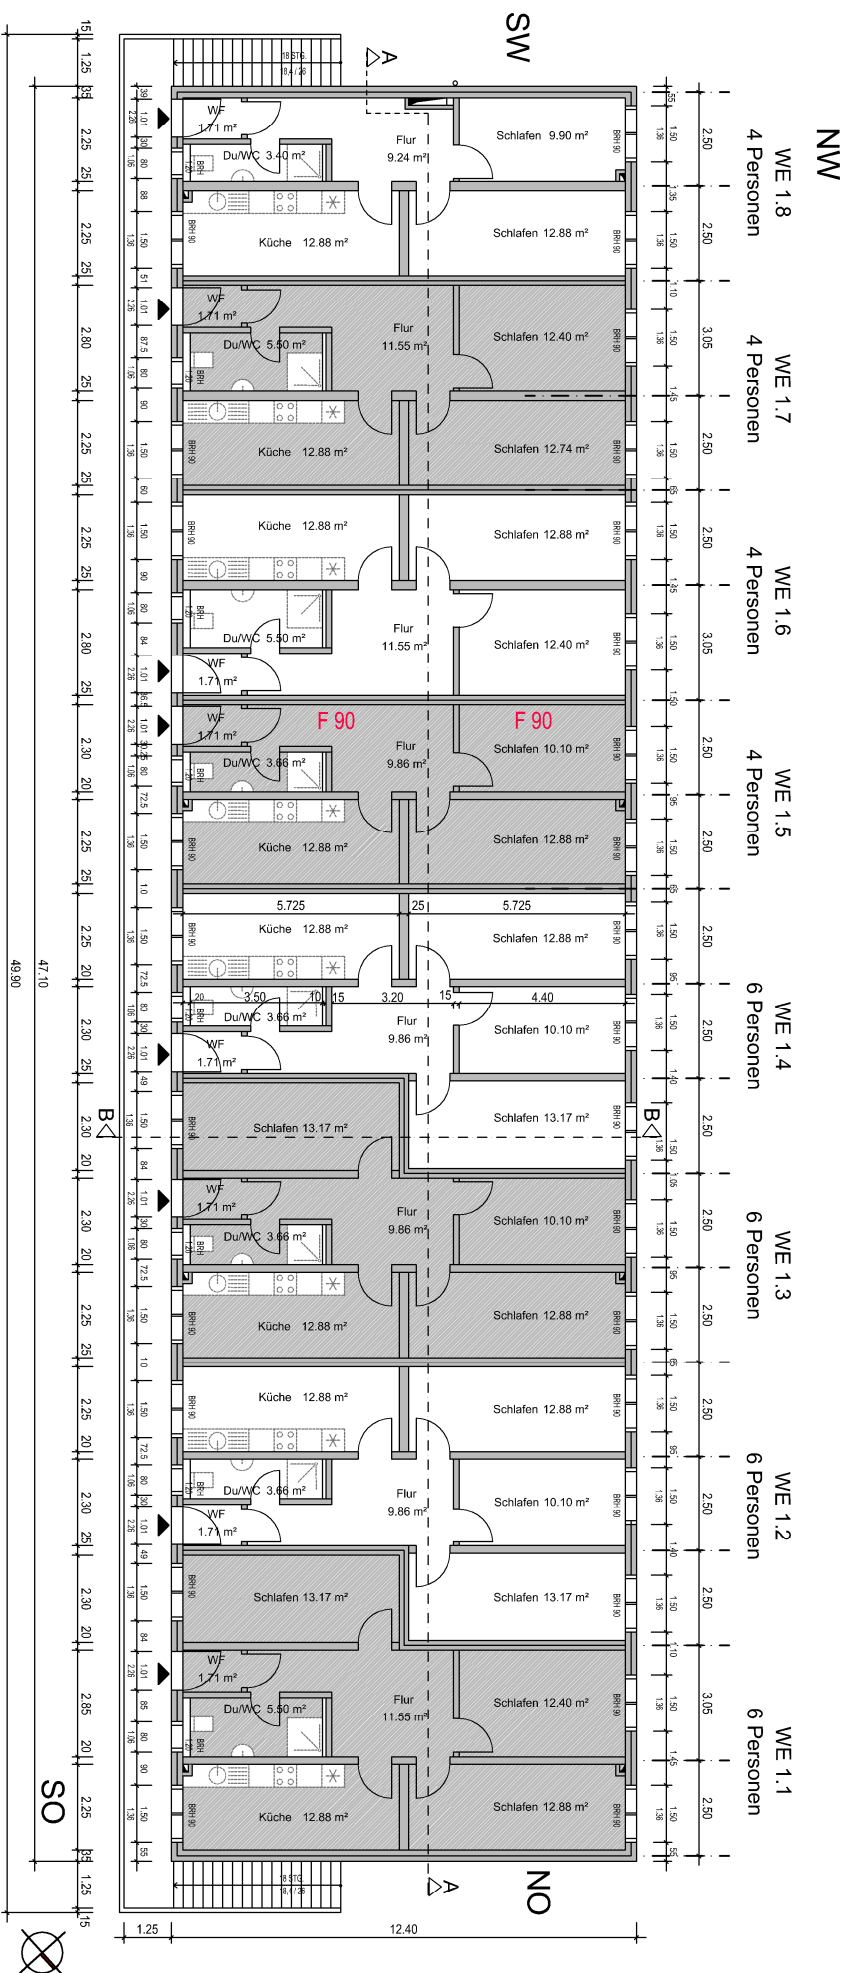

Grundriss Obergeschoss