


geplottet am: 11.09.23 gespeichert unter: \\ad.transitec.de\ad\transitec\projekte\VA5DP6\VA5DP6.PLT

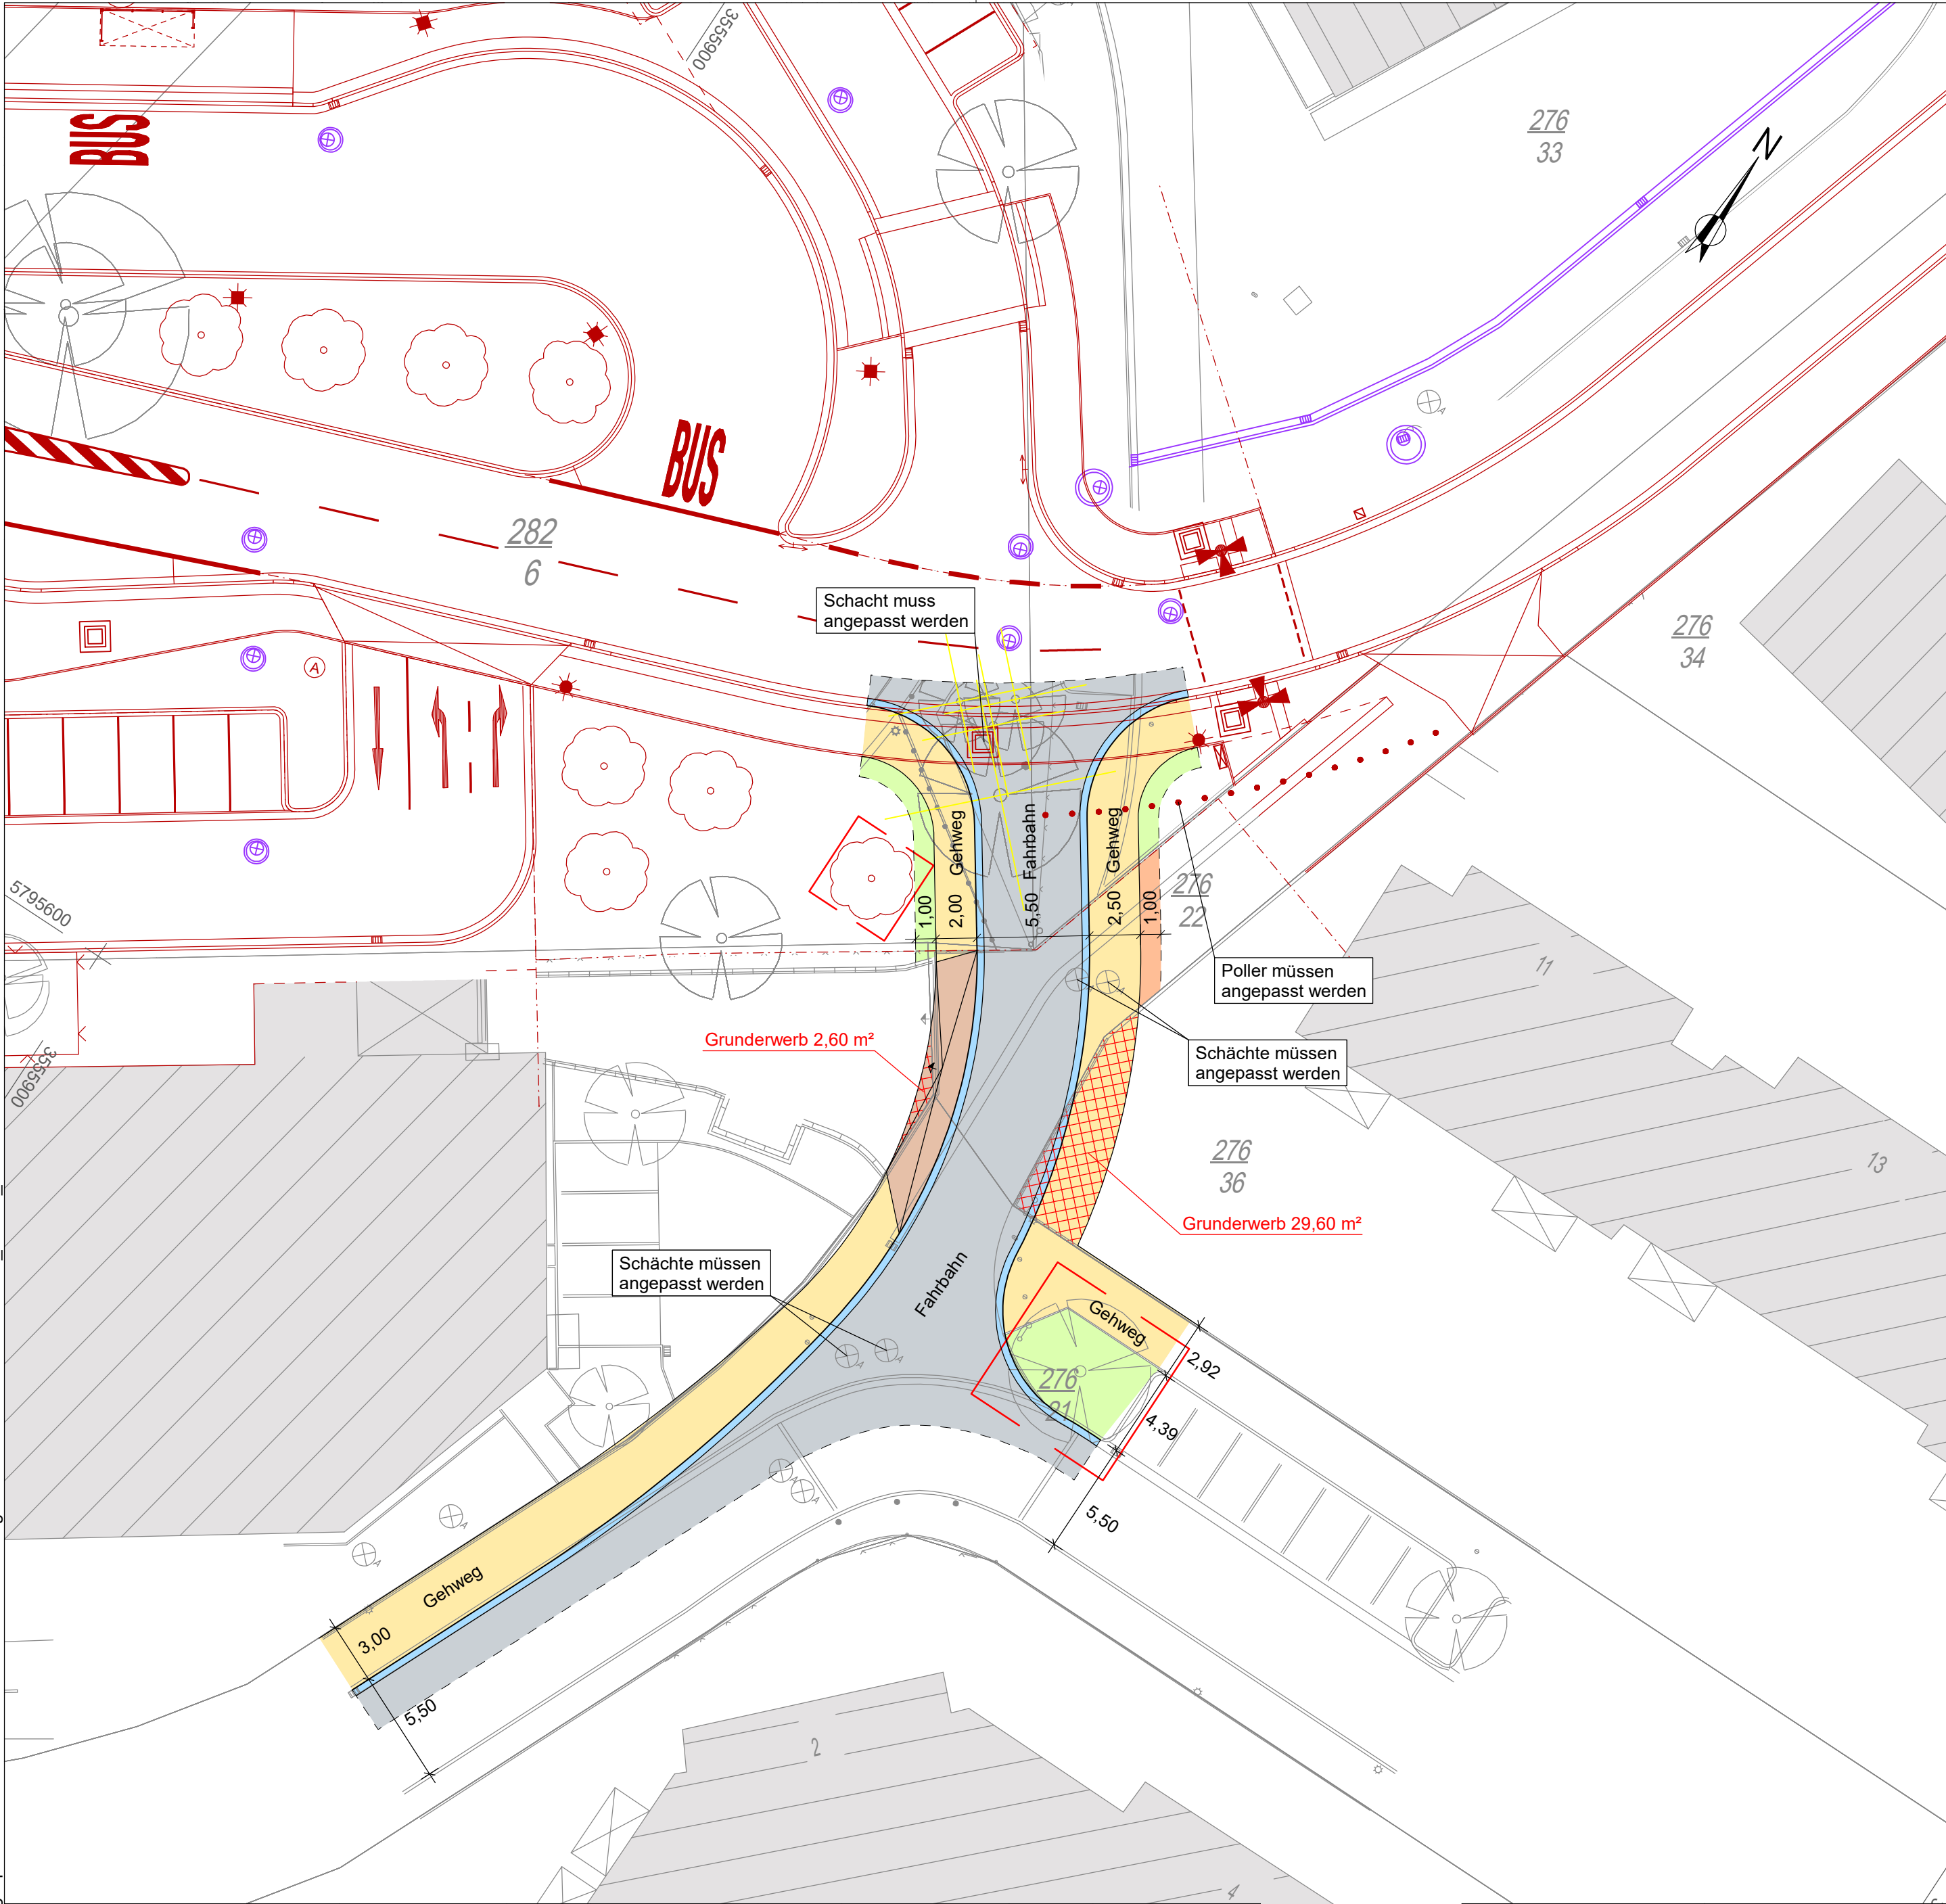

LEGENDE BESTAND							
	Flurgrenze		Rasen, Wiese		Leitungs-/Kabelkasten		Reklamewand
	Gemeindegrenze		Ampel/Laterne/Ausleger		Gas-/Wasserschleifer		Hydrant: O-/Unterflur-
	vermt. Lagefestpkt.		Haltepunkt/Radparken		Baum Ø St./Krone		Schaltschrank
	vermt. Höhenfestpkt.		Arkade/Überdachung		Uhr/Kamera/Spiegel		Schild SH 7
	Zaun/Hecke, Strauch		Einstiegschacht		Gully/Schienen-/Entw.-Rinne		Signalmast
	Mauer/Stützmauer		Kellerschacht/Notausstieg		Sitzbank/Briefkasten		Formst.-/Betonmast
							Schienenverbinder
							Schleife
							Grenzzeichen
							Koppelspule
							Schild SH 7
							Abspannung an Wand/Mast
							Wandanker

ALKIS-Daten (Stand: Juni/September 2016)
© Kartengrundlage ALK von der Stadt Laatzen zur Verfügung gestellt
Vermessung TTB (Stand: 03/2020 und 08/2023)

Bezugssystem für die Lage:
Gauß-Krüger-Koordinatensystem
Lagestatus 100
Bezugssystem für die Höhe:
Deutsches Haupthöhennetz 2016
Höhenstatus 170

Legende

- Fahrbahn
- Gehweg
- gem. Geh- und Radweg
- Mulde, Rinne
- Grünfläche, Baumscheibe
- Grundstückszufahrt

DS Nr.: 2023/282 - Anlage

- nachrichtliche Darstellung interne Planung
- nachrichtliche Darstellung externe Planung
- Abriss/Abbruch
- Baumschutz

Ind.	Art der Änderung/Ergänzung	Datum	TransTecBau
------	----------------------------	-------	-------------

PNr.: 4864	Bearb.: Fieber	09 / 2023	Entwurfsverfasser
gez.: Grünhagen	gepr.: 09 / 2023		Hannover,
Zchg.: VA 5 DP 6			
			TransTecBau TransTec Bauplanungs- und Managementgesellschaft Hannover mbH Grädestr. 20, D-30163 Hannover T.0511/3995-1000, F.0511/3995-1299 e-mail: info@transtecbau.de Internet: www.transtecbau.de

Stadt Laatzen			
Team 61	ges. / gepr.	Datum	Unterschrift

Projekt:		Vorhabenträger		 Infrastrukturgesellschaft Region Hannover GmbH
Blatt:		Hannover,		
Anl.:	Blatt:	Stadtbahnstrecke B-Süd Hildesheimer Straße Haltestelle Pattenser Straße -Barrierefreier Ausbau der Stadtbahnstrecke in Rethen- - Machbarkeitsuntersuchung -		
Größe:	B: 42,0 cm L: 59,0 cm F: 0,248 m²			
Verkehrsanlagenplanung				
M 1: 250		Detailplan 6 - MBU Durchstich		

VORABZUG 11.09.23