



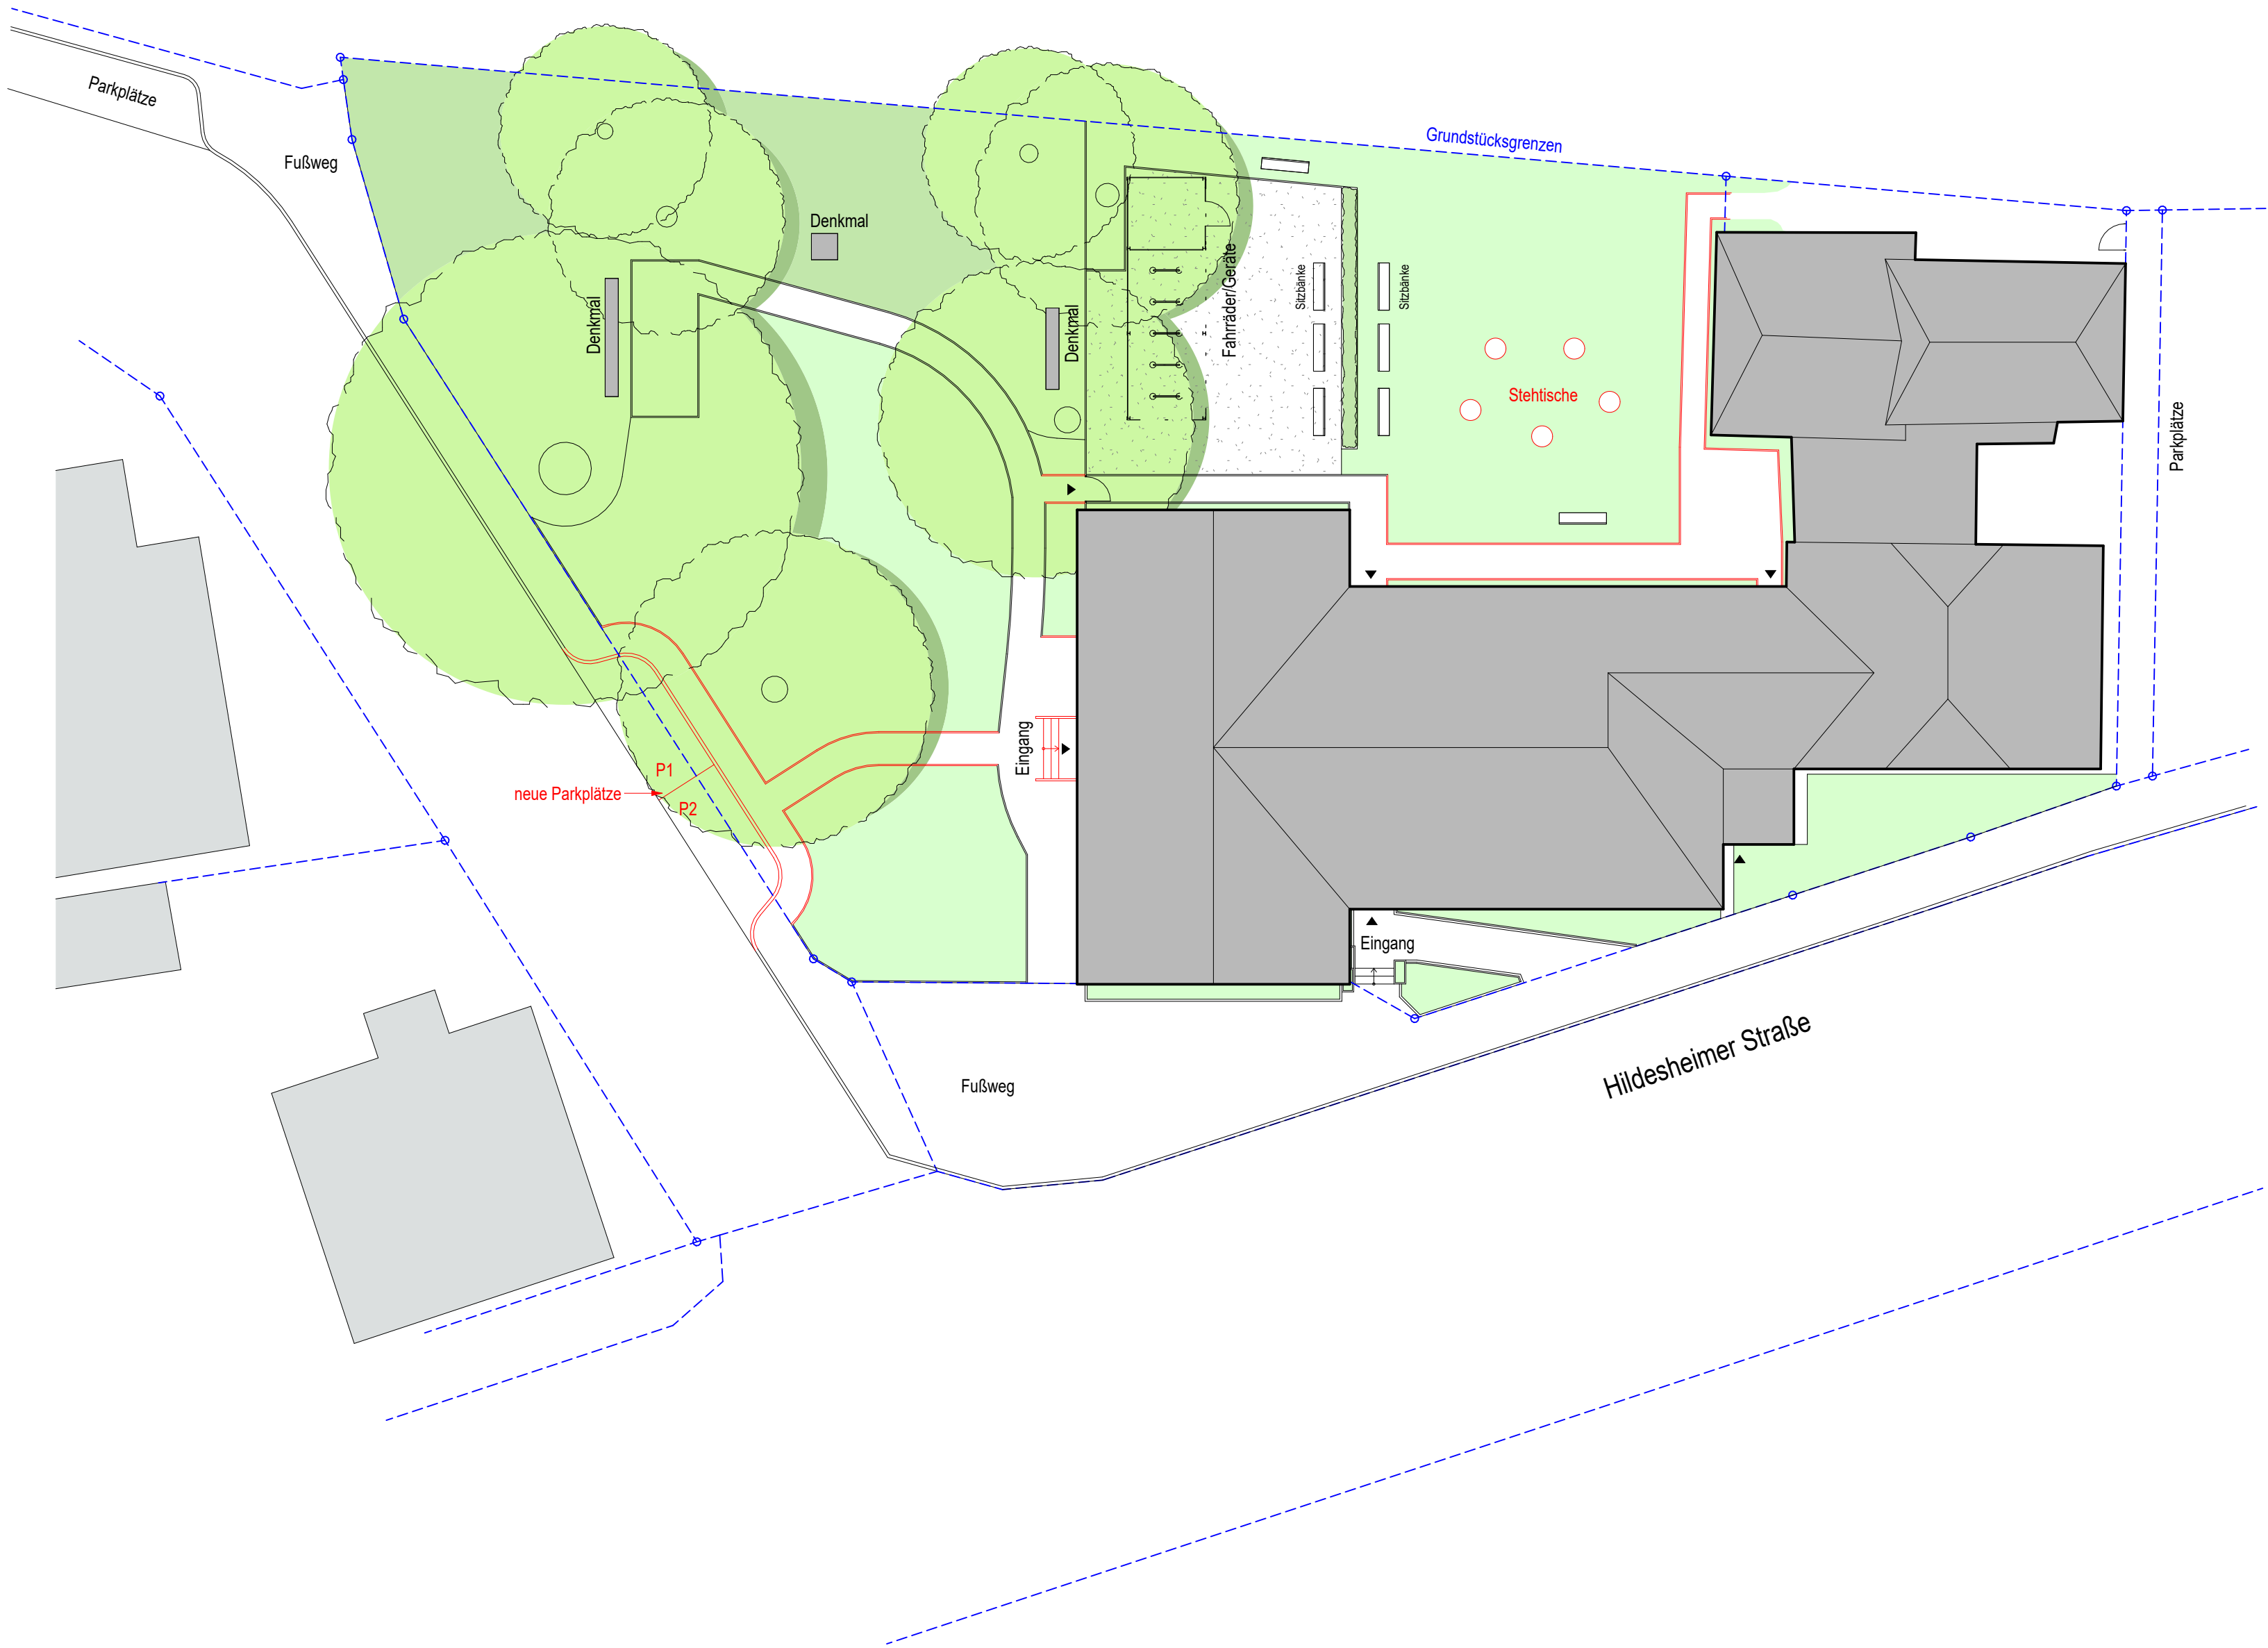

PLANSCHLÜSSELNUMMER				
PROJEKT	PHASE	TYP	PLANKÜRZEL	INDEX
ASU	3	la	001	a

ENTWURFSPLANUNG

Lageplan

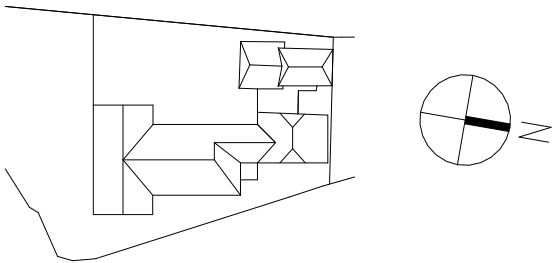

BAUVORHABEN

Alte Schule Umbau - STANDESAMT
Hildesheimerstr. 564
30880 Laatzen

BAUHERR

Stadt Laatzen
Gutenbergstr. 15
30880 Laatzen
Tel. 0511-820565 02

PLANVERFASSER


BUTZ + WÖLBERN Planungsgesellschaft mbH

Ringstraße 14
30457 Hannover
Tel./Fax. 0511 971 72-0 /-72



Lageplan


1 : 200

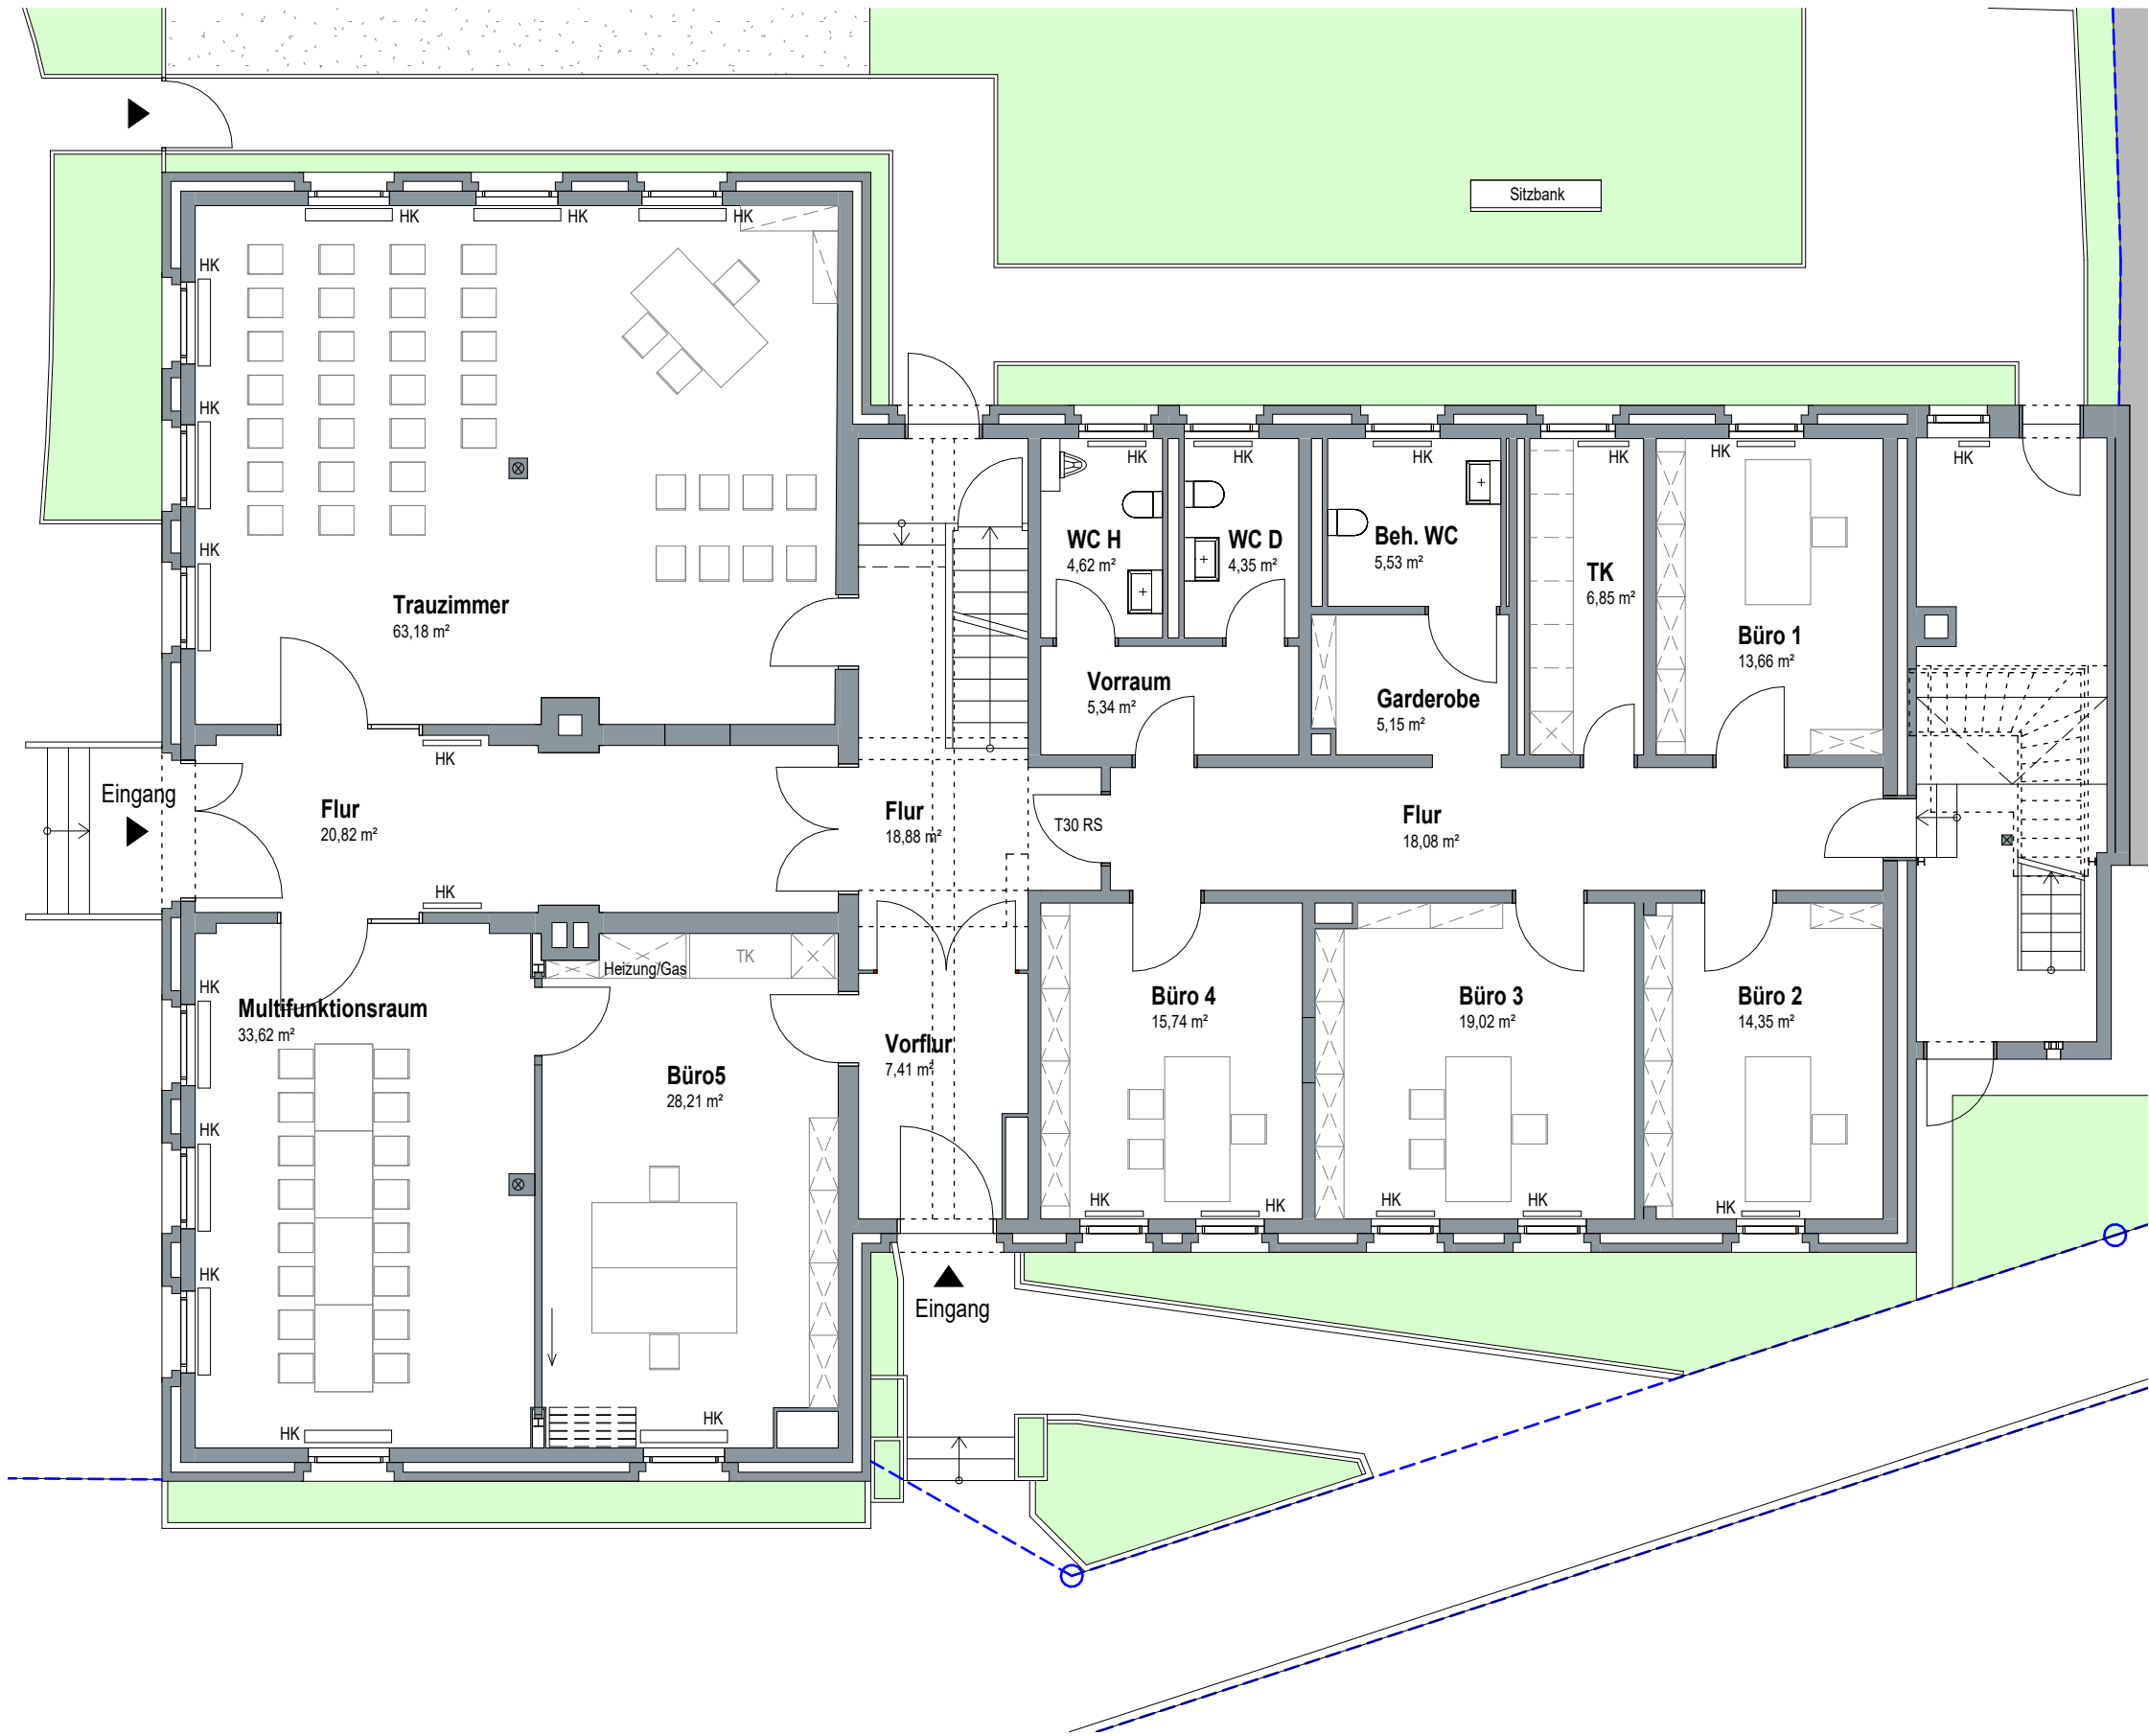

PLANSCHLÜSSELNUMMER				
PROJEKT	PHASE	TYP	PLANKÜRZEL	INDEX
ASU	3	gr	002	a

ENTWURFSPLANUNG

Lageplan

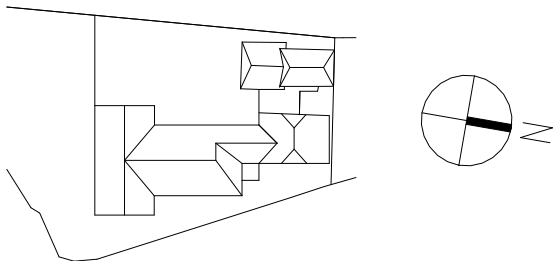

BAUVORHABEN

Alte Schule Umbau - STANDESAMT
Hildesheimerstr. 564
30880 Laatzen

BAUHERR

Stadt Laatzen
Gutenbergstr. 15
30880 Laatzen
Tel. 0511-820565 02

PLANVERFASSER

BUTZ + WÖLBERN Planungsgesellschaft mbH

Ringstraße 14
30457 Hannover
Tel./Fax. 0511 971 72-0 /-72



Grundriss EG - Neubau

1 : 100