
geplottet am: 16.10.2017 gespeichert unter: P:\004850_1_Gleidingen_Nord\41_Verkehrsanlage\Lph0\Drucksache\4850_VA2LA1_0_Variante.dwg

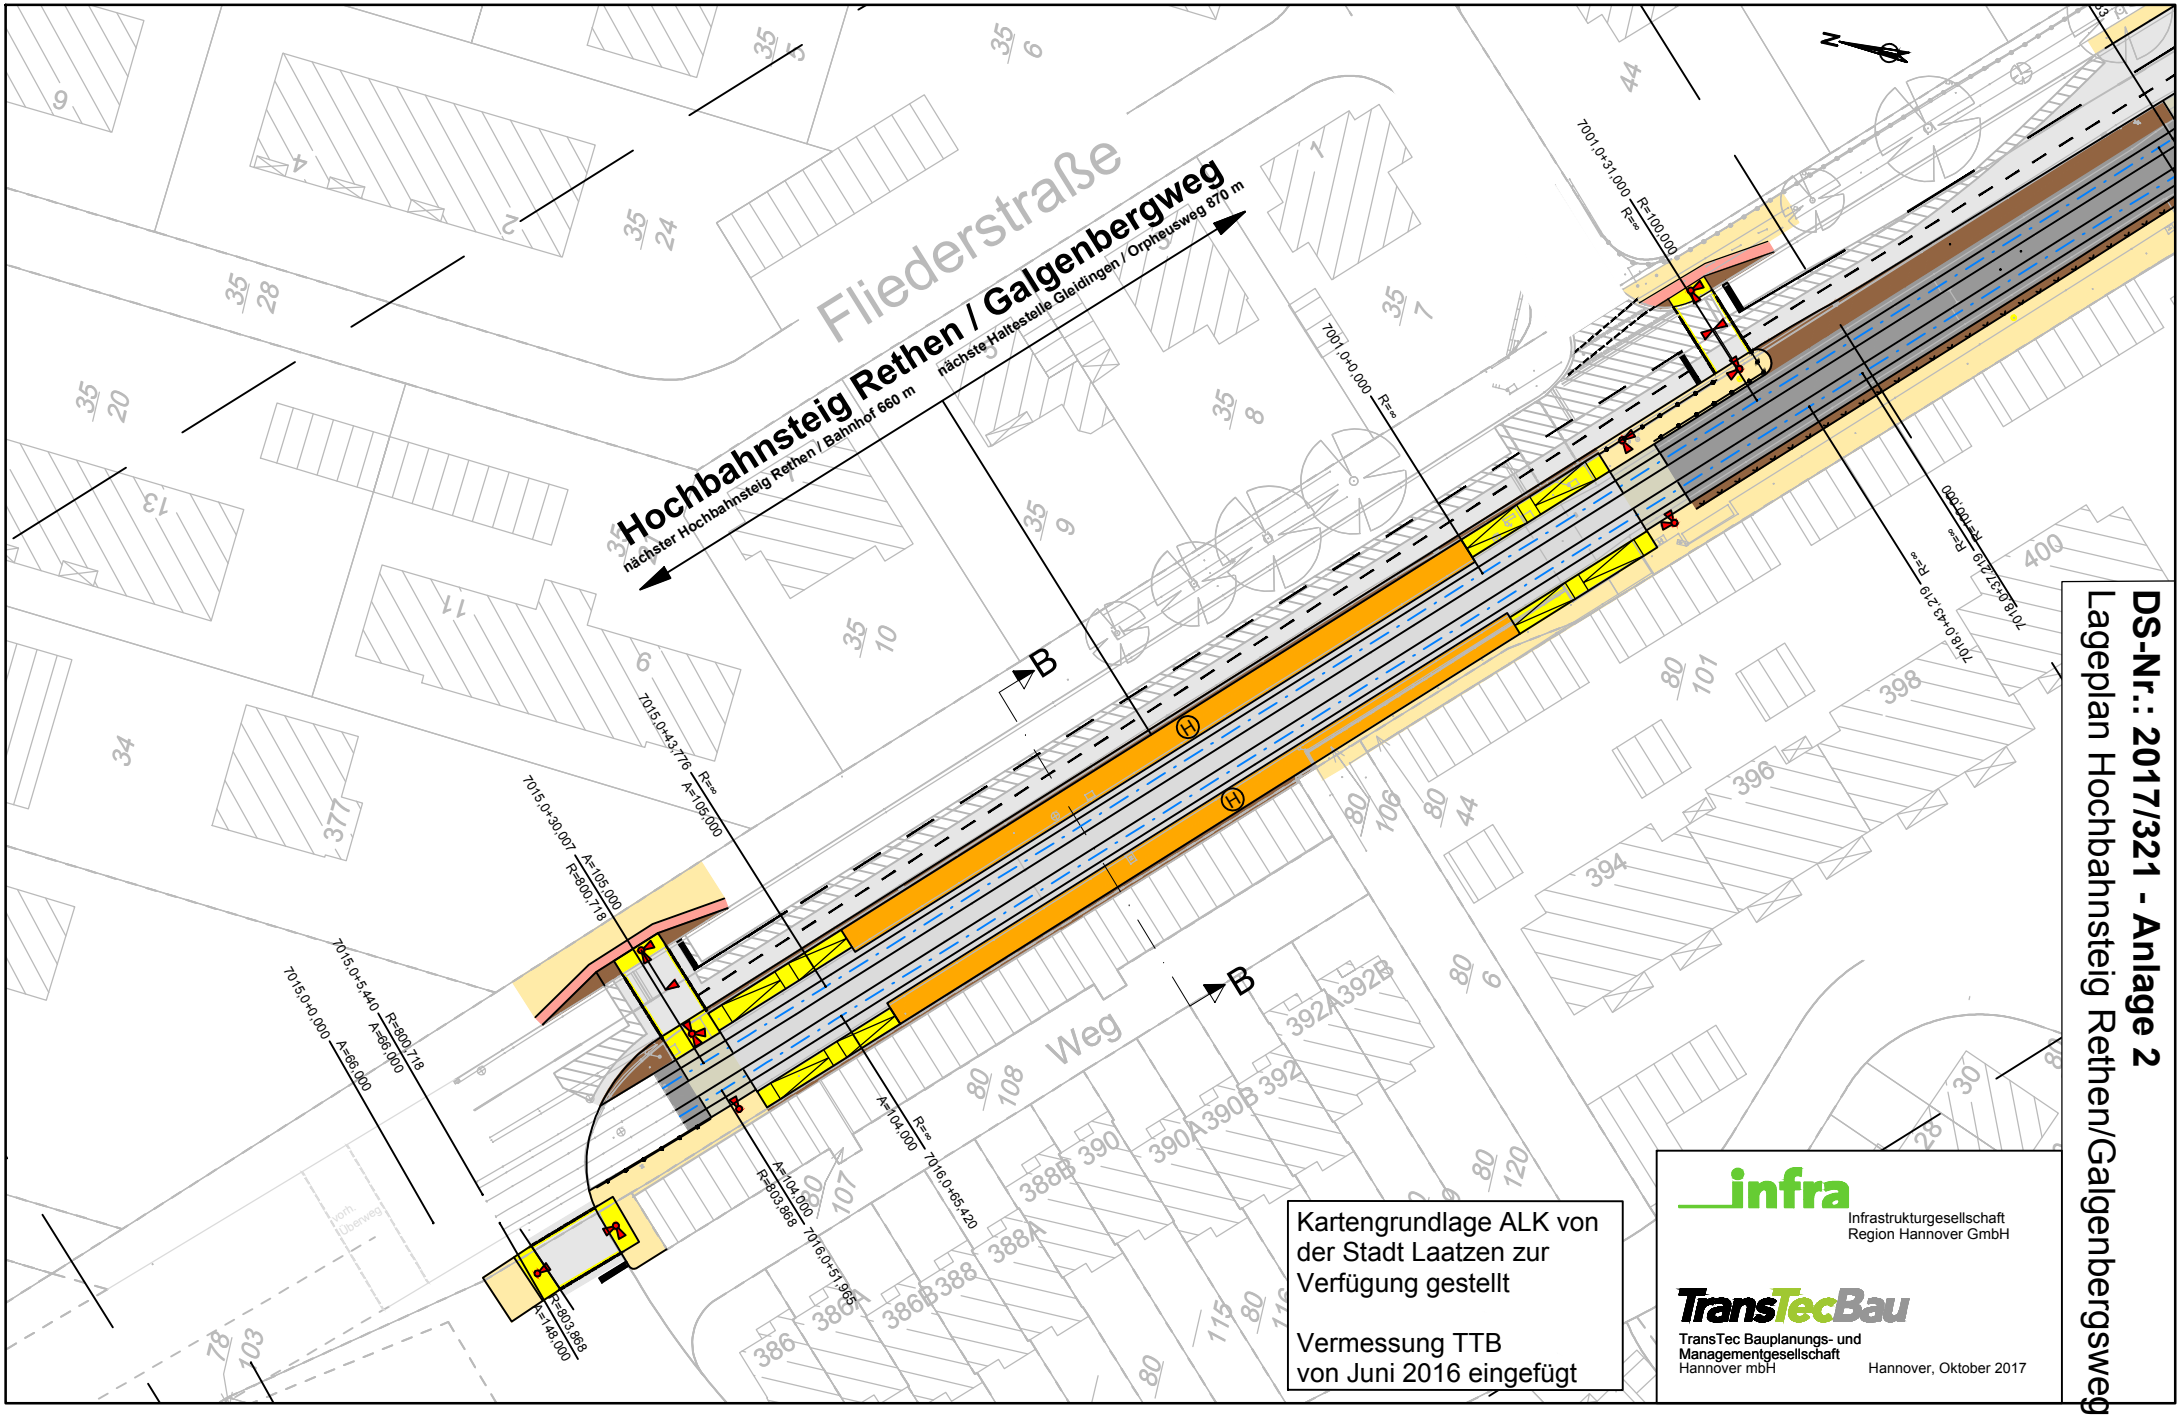

Kartengrundlage ALK von der Stadt Laatzen zur Verfügung gestellt

Vermessung TTB von Juni 2016 eingefügt

infra
Infrastrukturgesellschaft Region Hannover GmbH

TransTecBau
TransTec Bauplanungs- und Managementgesellschaft Hannover mbH

Hannover, Oktober 2017

DS-Nr.: 2017/321 - Anlage 2

Lageplan Hochbahnsteig Rethen/Galgenbergsweg