Drucksache Nr. 2019/141/1
Anlage 4

Bereich 1.

Bereich 2.

Flur 3
Gemarkung Rethen

Flur 13
Gemarkung Rethen

Flur 9
Gemarkung Gleidingen

Flur 8
Gemarkung Gleidingen

Braunschweiger Straße

Hildesheimer Straße - K 260

Gehölz

VP


AS

GR

Topographie externer Herkunft:
Bereich nicht mehr messbar -
stark zugewachsen mit Dornengestrüpp

Weide Ø 0.3 - 4.0
Walnuss Ø 0.6 - 15
Walnuss Ø 0.7 - 16
Walnuss Ø 0.5 - 12
Esche Ø 0.6 - 12.0
Haselnuss
Esche Ø 0.35 - 12.0
3xAhorn Ø 0.25 - 10.00
Esche Ø 0.4 - 8.0
Esche Ø 0.35 - 10.0
Esche Ø 0.45 - 11.0
Walnuss Ø 0.5 - 16.0
2x Ø 0.2 - 16.0
Esche Ø 0.55 - 11.0
4xAhorn Ø 0.2 - 8.0
Esche Ø 0.45 - 8.0
4xAhorn Ø 0.2 - 10.0
Beton-
fundament
Esche Ø 0.2 - 6.0

220 KV

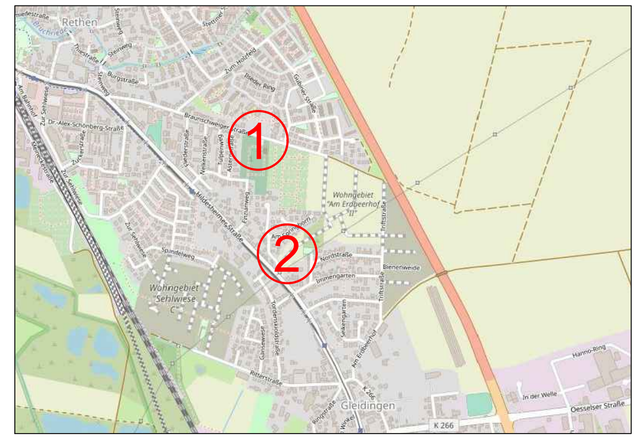

Daten von OpenStreetMap - Veröffentlicht unter ODbL, © OpenStreetMap-Mitwirkende

Hinweise:

1. Die Plangrundlage ist die Automatisierte Liegenschaftskarte (ALK). Diese ist aus der analog geführten Karte durch Digitalisierung entstanden. Die Genauigkeit ist daher eingeschränkt.
2. Aus Gründen der Übersichtlichkeit wurden die Höhen nur teilweise beschriftet. Weitere Höhen sind in der DWG- / DXF-Datei enthalten und können bei Bedarf aus der Datei entnommen werden.
3. Das Koordinatensystem der Zeichnung ist ETRS89/UTM.

Zeichenerklärung

• 66.59	Höhe über NN, gemessen im August 2019		Entwässerungsrinne
	Punkt mit Höhe		Hochbord
	Schacht		Beton
	Hydrant (unterirdisch)		Gehölz
	Laterne	AS	Asphalt
	Gully	VP	Verbundpflaster
	Wasserschieber	GR	Grünfläche
	Gasschieber		Befestigte Flächen
	Stahlgittermast		Entwässerungsrinne
	Kabelkasten		Zaun
	Verkehrsschild		Hochbord
	Gebüsch		Fußweg
Weide Ø 0.3 - 4.0	Baum mit Stamm- und Kronendurchmesser		Straßenmitte
	Hinweisschild		Gehölz
	Briefkasten		

Maßstab 1:500 — 1cm in der Karte = 5m in der Natur

0 10 20 30 40 50m

HELMA Wohnungsbau GmbH
Zum Meeresfeld 4
31275 Lehrte
Tel.: 05132/8850-0

Höhen- und Topographieplan Am Erdbeerhof

Ingenieurbüro Drecoll
Vermessung
Facility Management
Geomonitoring
3D-Laserscanning
Immobilienbewertung

Öffentlich bestellte Vermessungsingenieure
Beratende Ingenieure
Berliner Allee 13a - 30175 Hannover
Tel: 0511/349198-30 Fax: 0511/349198-50
E-Mail: info@drecoll.de
Internet: http://www.drecoll.de

Gemeinde:	Stadt Laatzen
Gemarkung:	Gleidingen u.a.
Flur:	9 u.a.
Flurstück:	13/15 u.a.
Maßstab:	1:500
Projektnummer:	190449+2
bearbeitet:	23.08.2019 Strohmeyer